






Zatečeni kontekst predmetne lokacije odnosno valorizacija volumena okolnih uličnih građevina odredili su smjer/koncept ovog idejnog rješenja na način da se oblikovanjem i postavljanjem novog uličnog volumena I. gimnazije očuva linija vizure uličnog pročelja Strossmayerove ulice te da ista sa ostalim „dvorišnim“ volumenima sačinjava kvalitetnu integralnu cjelinu zgrade koja treba postati edukacijska ustanova koja osigurava pristup znanju i razmjeni informacija te različitim događanjima koja nisu nužno vezana uz nastavu. Formiranje volumena uličnog pročelja, pozicioniranje glavnog ulaza u središnji dio parcele i smještanje dvorane u sjevernom dijelu „nametnuo“ se smjer organizacija ostalih prostornih cjelina.

U središnjem dijelu parcele, odnosno nastavljajući se na južni pred-trg formira se školsko dvorište kao park „zaštićen“ volumenom građevine, a ujedno međusobno povezujući sve potrebne pravce komunikacije.Volumen građevine prema Strossmayerovoj ulici, katnosti P+1, „poštuje“ liniju vizure na pročelja okolne rahle stambene izgradnje, ali se ipak uvlači u prostor parcele formirajući predtrg koji pomiruje neposredno okruženje te ujedno vizualno eksponira ulazno pročelje nove zgrade I. gimnazije. Južno ulazno pročelje svojim volumenom na 1 katu formira predimenzionirani natkriveni „ulaz“ u parcelu pozivajući prolaznika, učenika i nastavnika da „uđu“ u školski trg sa kojeg se jasno pruža pogled na unutarnje polivalentne prostore u prizemlje – knjižnicu, klub, proširenje ulaznog prostora s klupama za sjedenjem koje ujedno rješavaju i denivelaciju u prostoru.

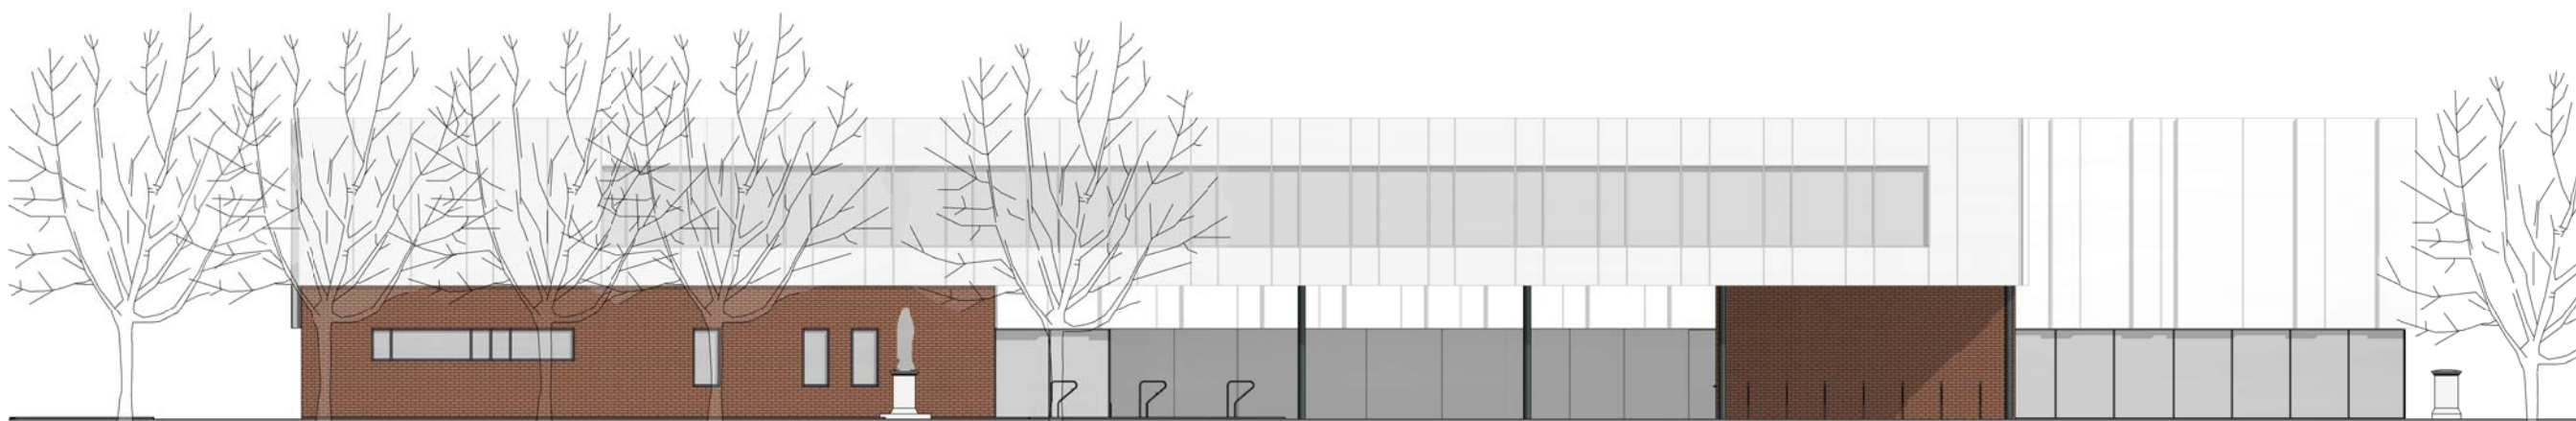

JUŽNO PROČELJE mj. 1: 200

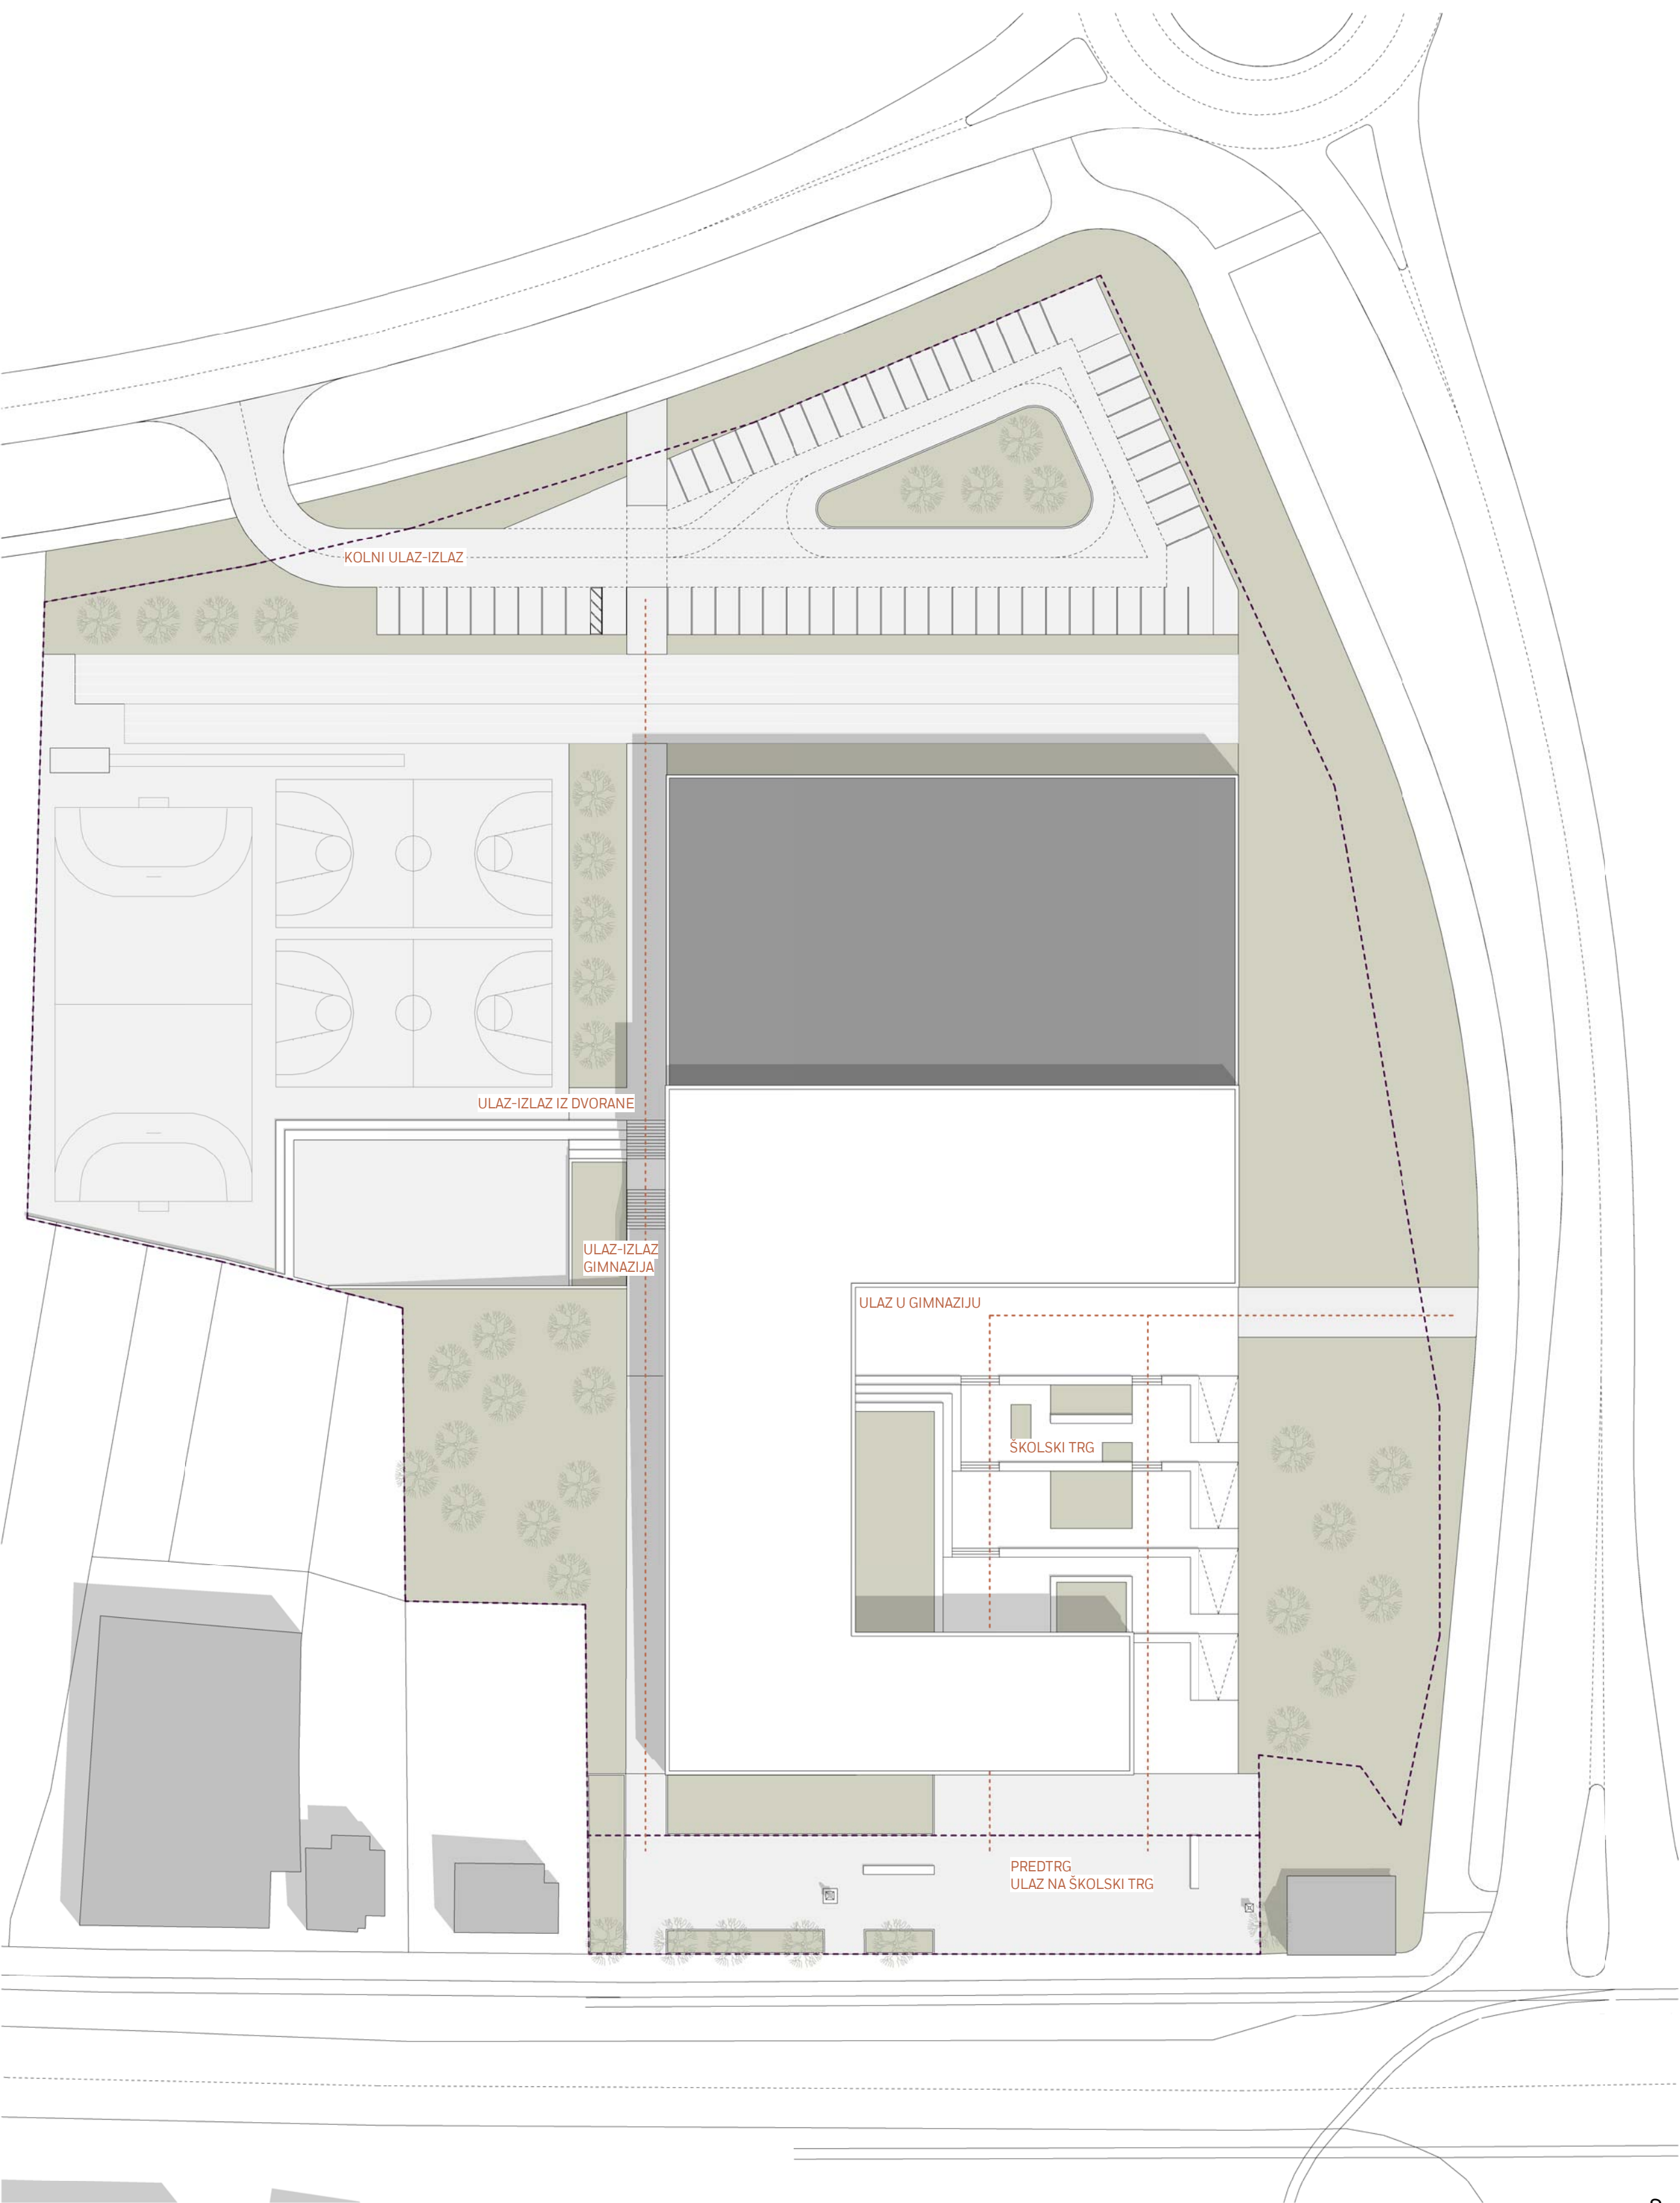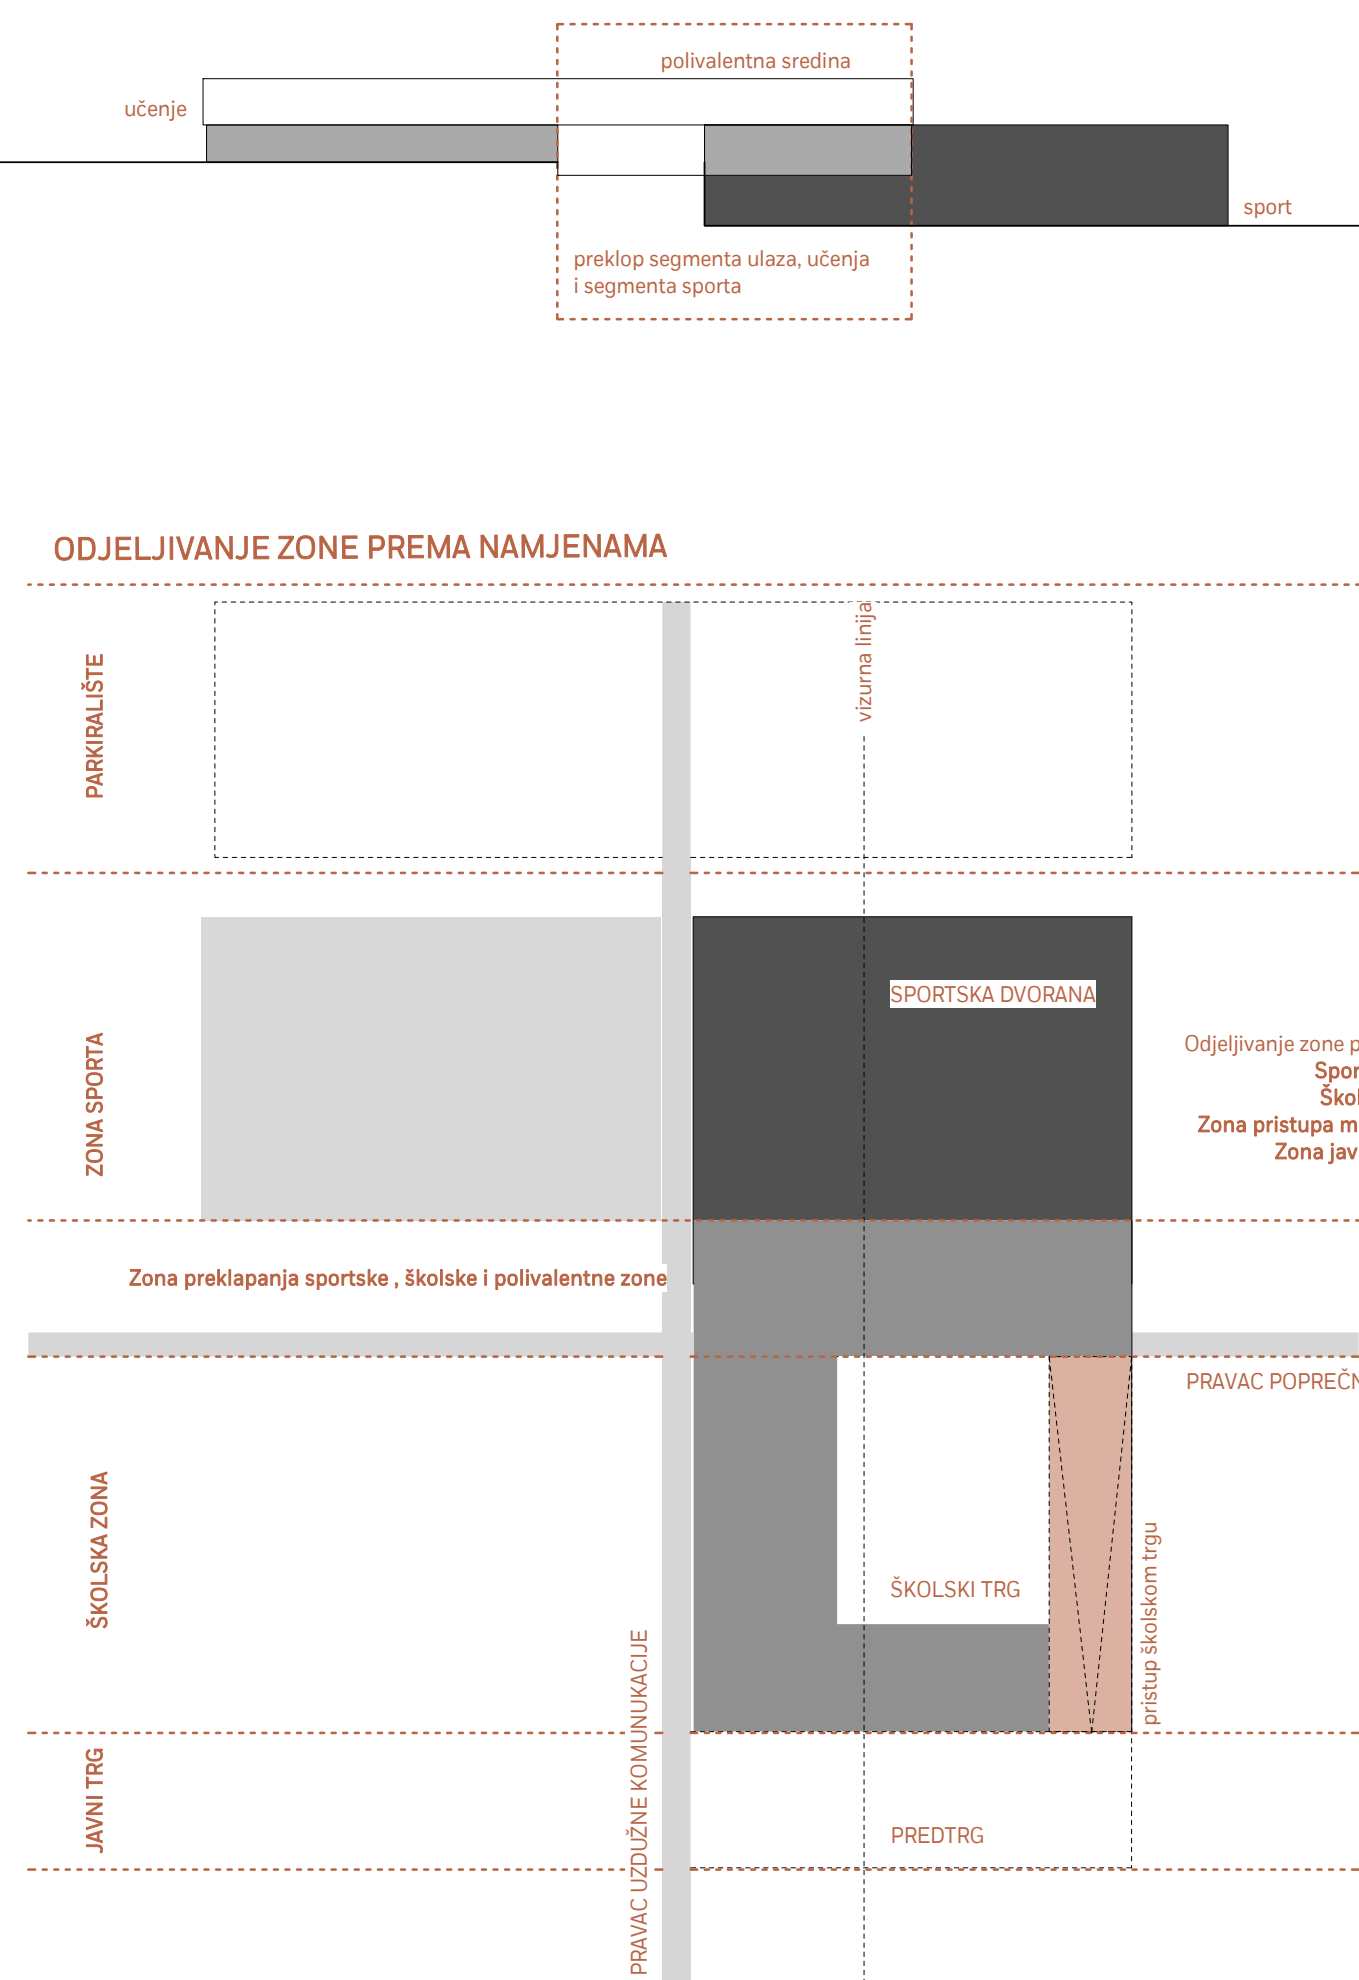

SITUACIJA mj. 1: 500

