



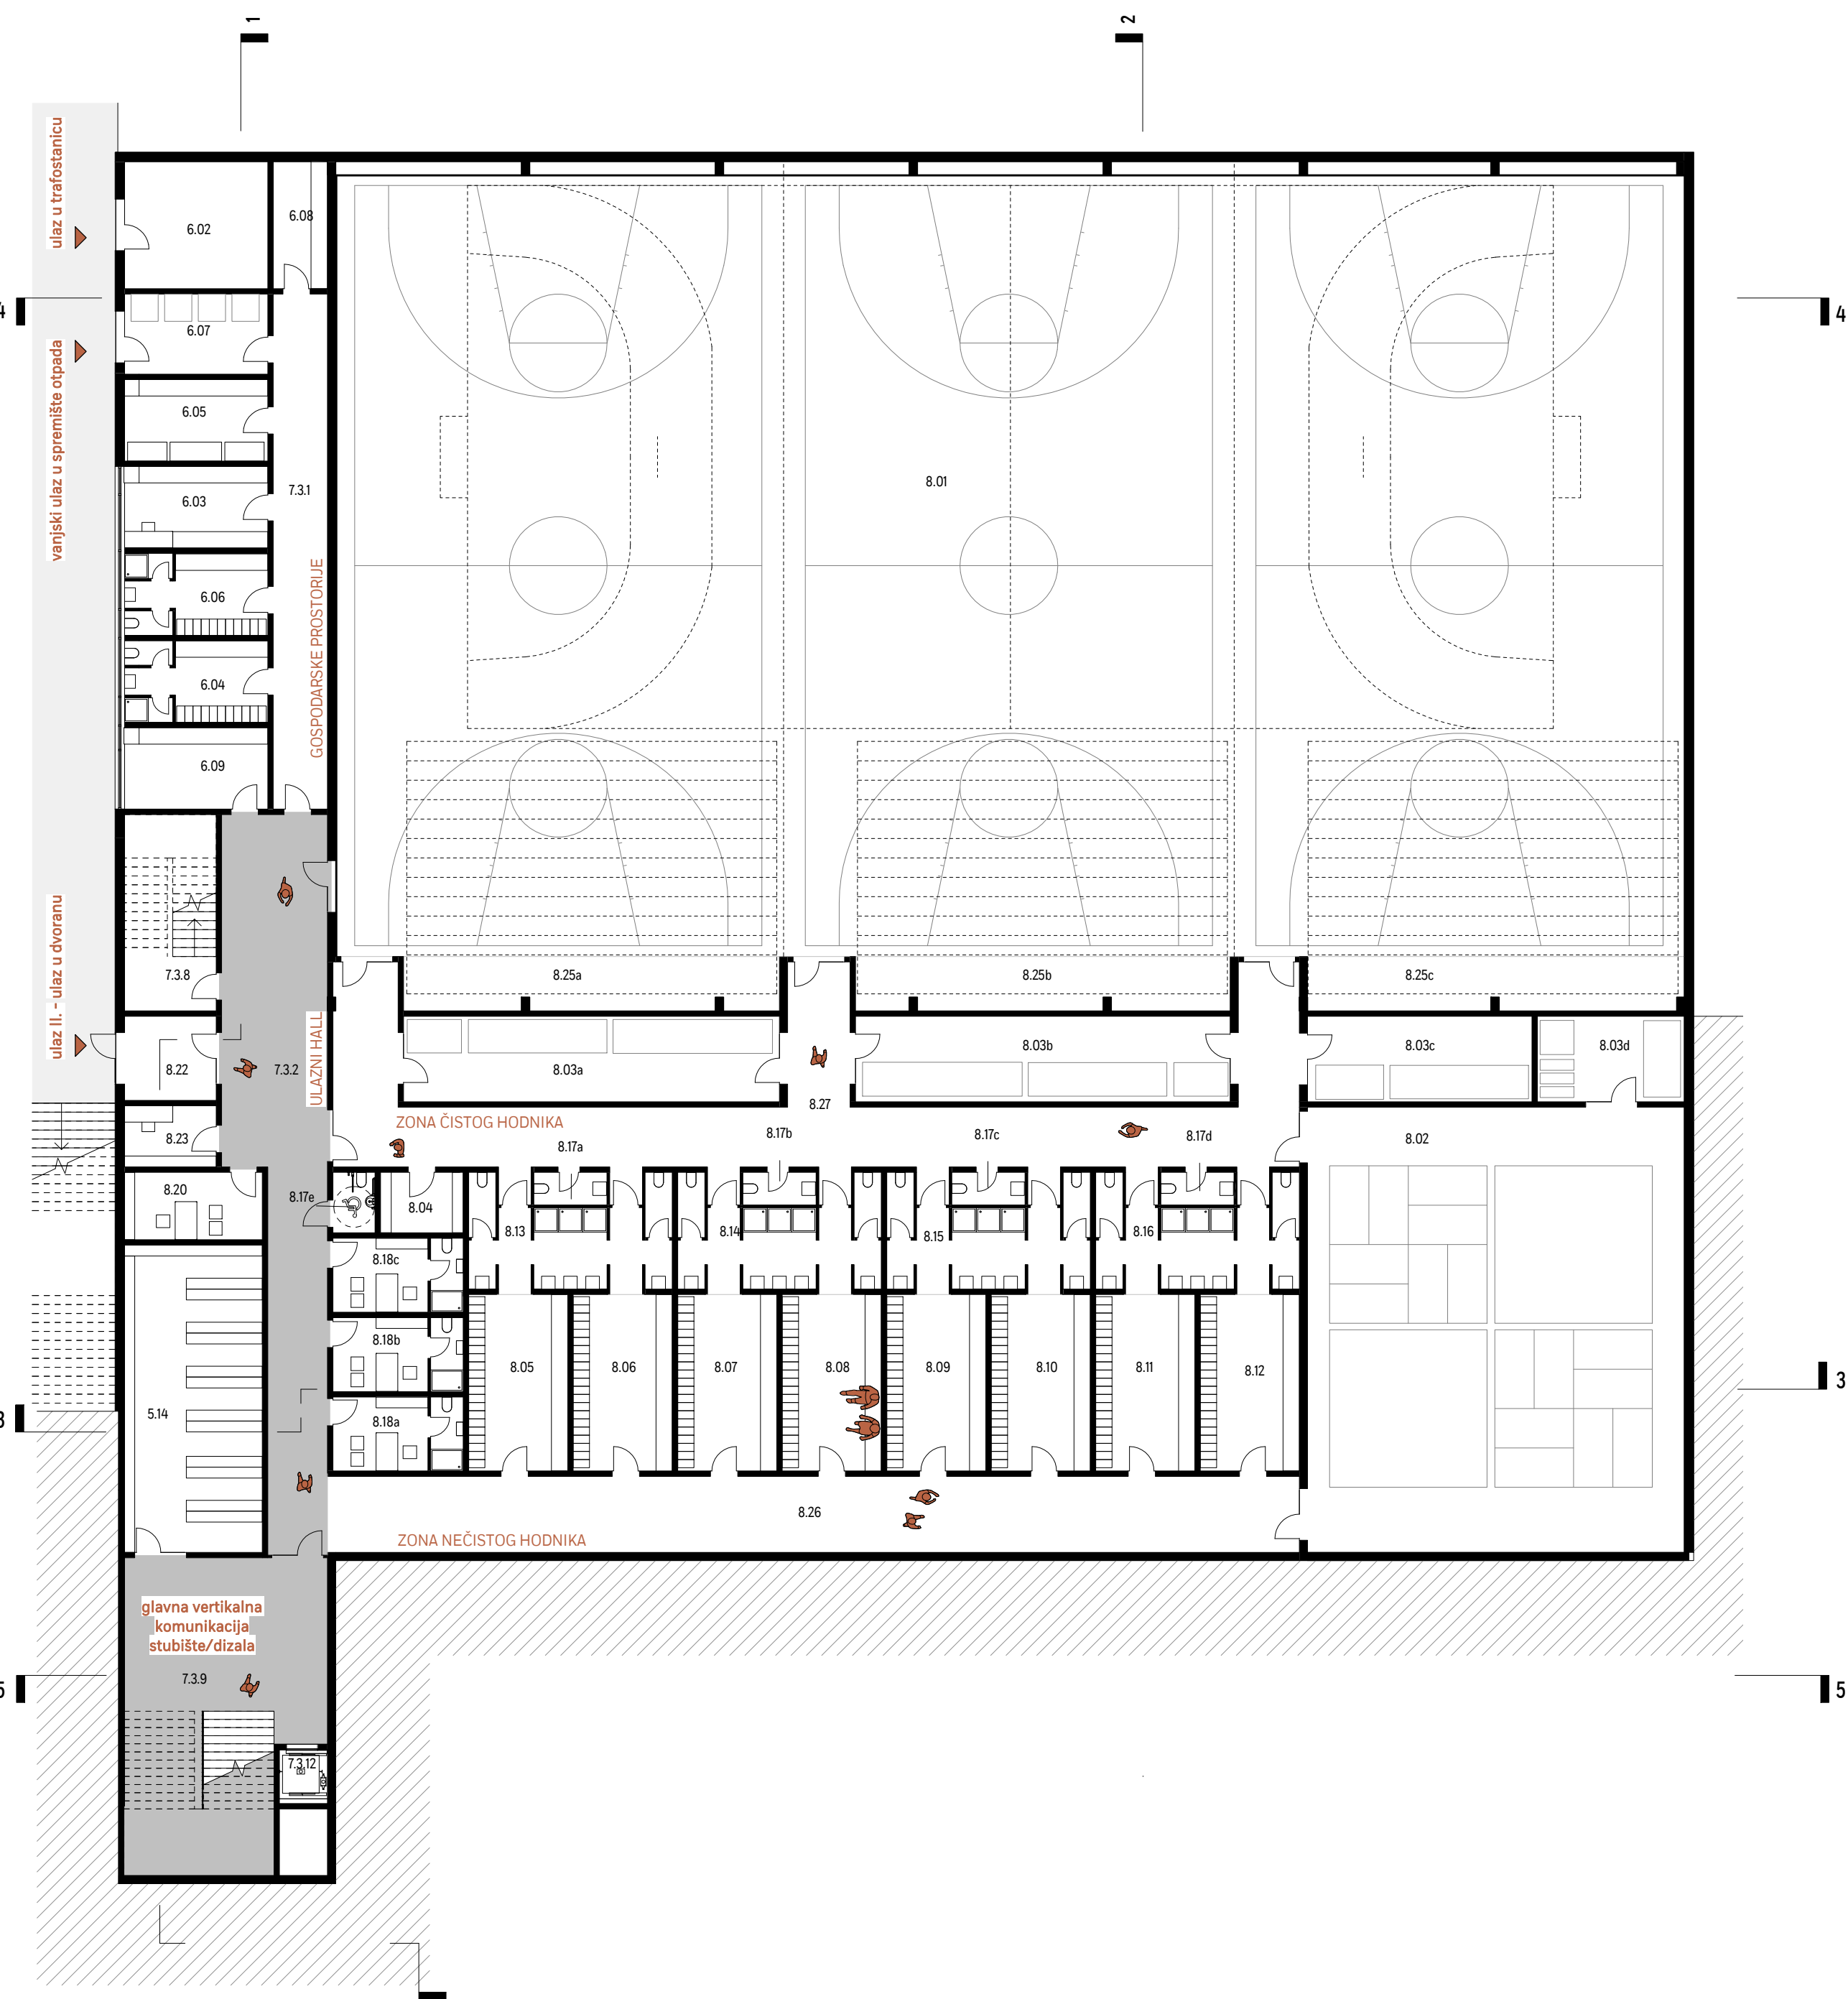


SUTEREN mj. 1: 200


5. Uprava, organizacija i koordinacija rada škole		7. Ostali prostori		8.04. spremište sredstava za čišćenje		8.17b. wc iz čistog hodnika	
5.14 arhiv	57.51 m ²	7.3.1 hodnik	37.94 m ²	8.05. ovačionica ž	23.73 m ²	8.17c. wc iz čistog hodnika	3.23 m ²
	57.51 m²	7.3.2 hodnik	82.08 m ²	8.06. ovačionica ž	23.73 m ²	8.17d. wc iz čistog hodnika	3.23 m ²
6. Gospodarski i instalaterski prostori		7.3.8 stubište	24.40 m ²	8.07. ovačionica ž	23.73 m ²	8.17e. wc za imedite	3.45 m ²
6.02. trafostanica	24.66 m ²	7.3.9 stubište	78.31 m ²	8.08. ovačionica ž	23.73 m ²	8.18a. kabinet nastavnika sa sanitarnim	13.08 m ²
6.03. radionica kućnog majstora	15.83 m ²	7.3.12 dizalo	3.52 m ²	8.09. ovačionica m	23.73 m ²	8.18b. kabinet nastavnika sa sanitarnim	13.08 m ²
6.04. garderoba i sanitarni tehničkog osoblja	15.46 m ²		226.24 m²	8.10. ovačionica m	23.73 m ²	8.18c. kabinet nastavnika sa sanitarnim	13.08 m ²
6.05. iza gospodarske spremište	15.83 m ²	8. Dvorana		8.11. ovačionica m	23.73 m ²	8.20. ambulanta	12.59 m ²
6.06. garderoba i sanitarni spremište	15.57 m ²	8.01. trojiteljna dvorana	1426.72 m ²	8.12. ovačionica m	23.73 m ²	8.22. ulazni hall	10.46 m ²
6.07. prostor za odlaganje smeća	15.56 m ²	8.02. dvorana za korisivnu gimnastiku	227.55 m ²	8.13. skupne praoionice s WC-om	24.74 m ²	8.23. vrtarica/blagajna	7.59 m ²
6.08. spremište	9.35 m ²	8.03a. spremište sprava, oprema	43.63 m ²	8.14. skupne praoionice s WC-om	24.75 m ²	8.25a. prostor smještaja teleskopskih tribina	27.40 m ²
6.09. sredstva inf.-kom. oprema	15.53 m ²	8.03b. spremište sprava, oprema	43.40 m ²	8.15. skupne praoionice s WC-om	24.74 m ²	8.25b. prostor smještaja teleskopskih tribina	27.30 m ²
	128.07 m²	8.03c. spremište sprava, oprema	26.04 m ²	8.16. skupne praoionice s WC-om	24.74 m ²	8.25c. prostor smještaja teleskopskih tribina	27.46 m ²
		8.03d. spremište sprava, oprema	17.04 m ²	8.17a. wc iz čistog hodnika	3.23 m ²	8.26. prijavni hodnik	100.26 m ²
						8.27. čisti hodnik	128.89 m ²
							247.58 m²
							2889.42 m²
							Ukupna neto površina suterena

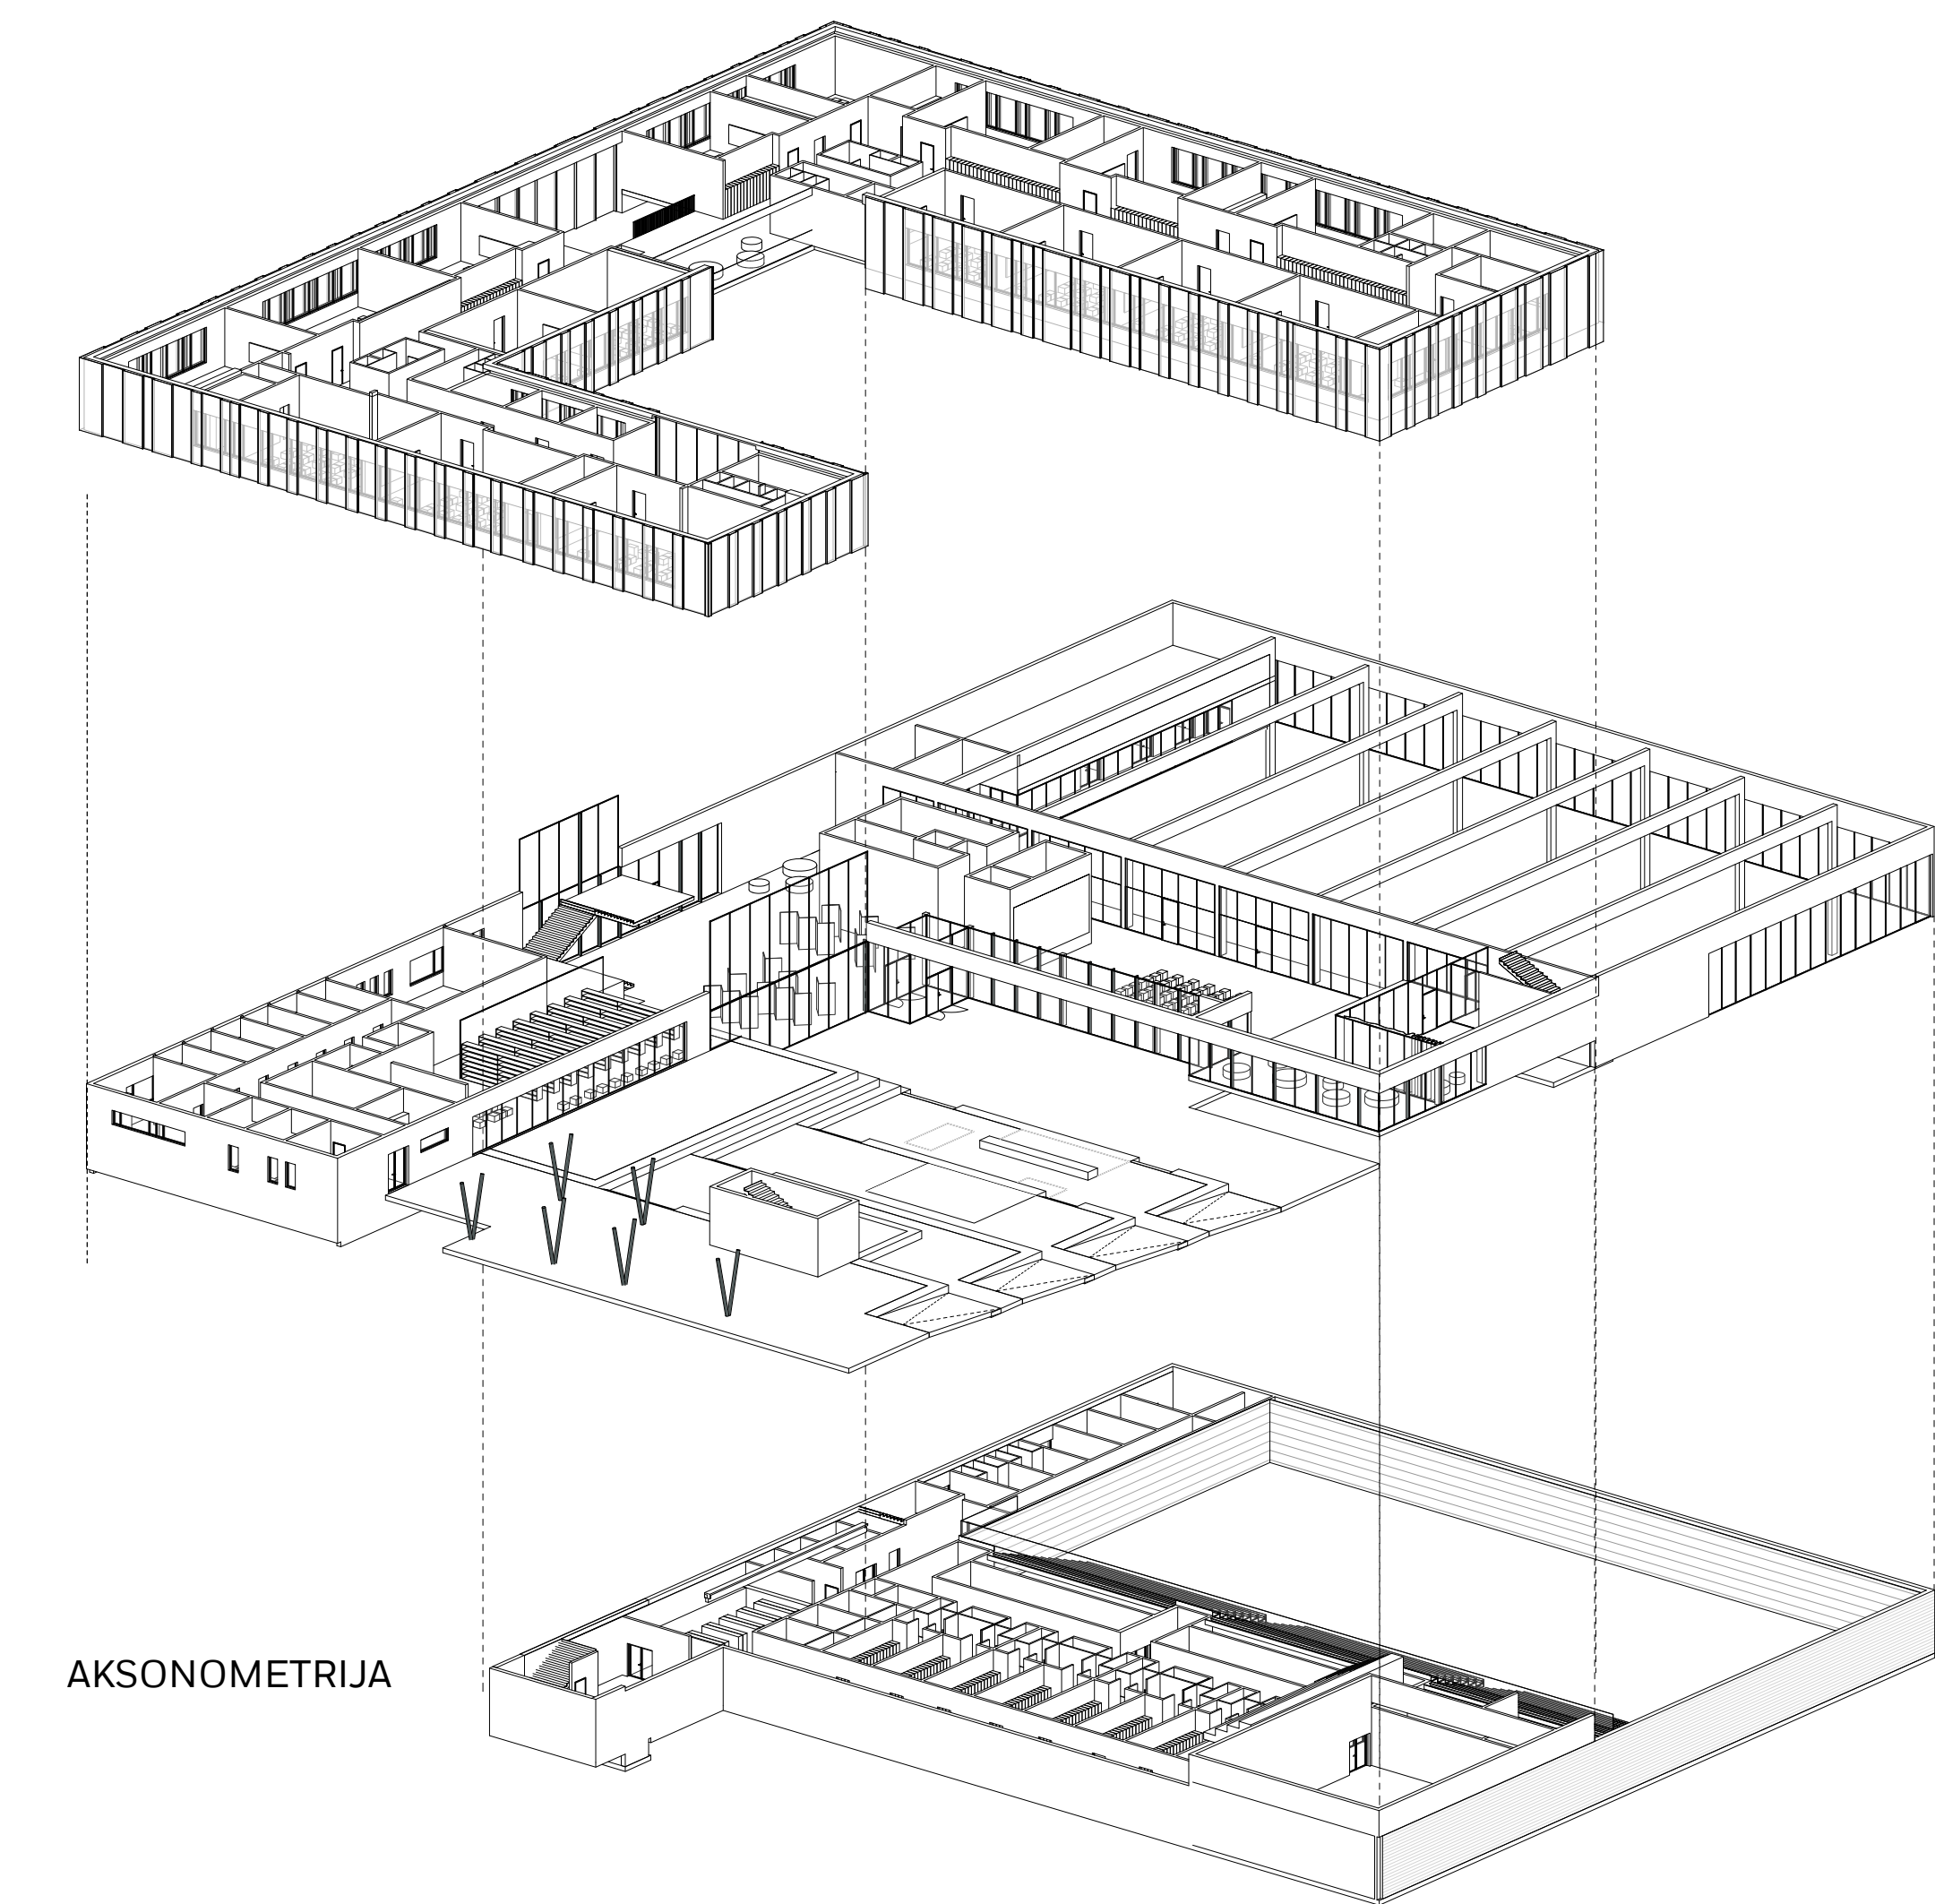


AKSONOMETRIJA

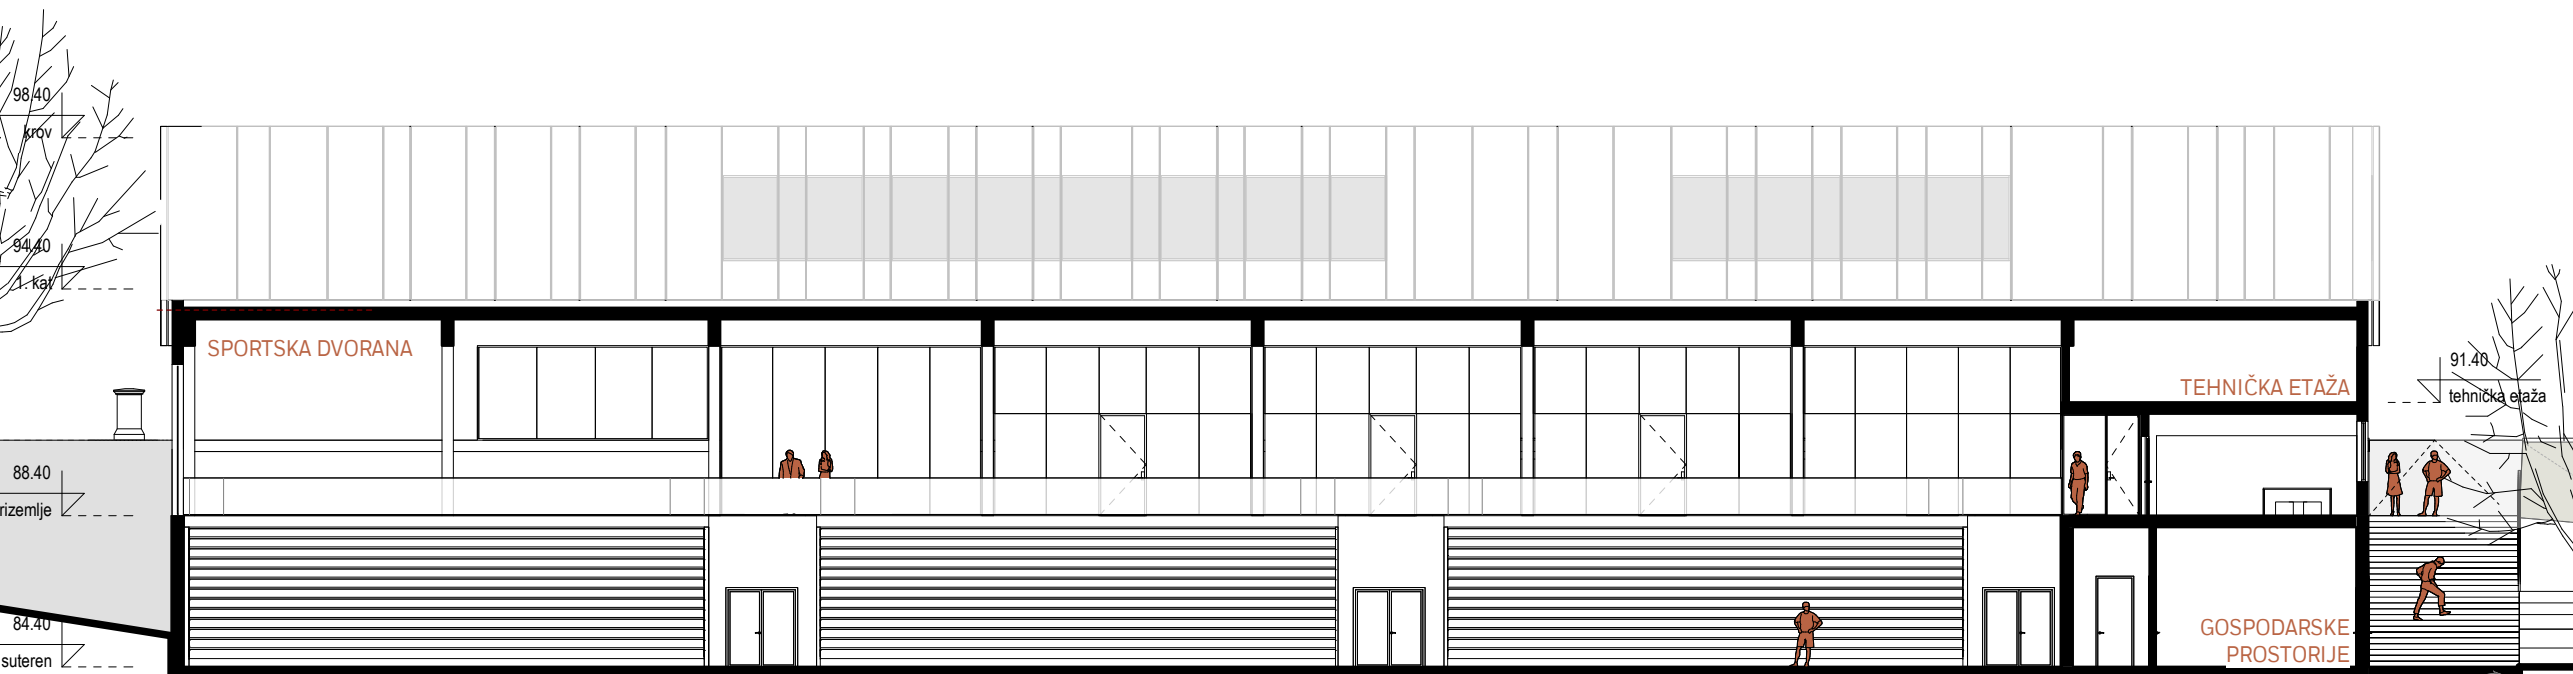


PRESJEK 4-4 mj. 1: 200

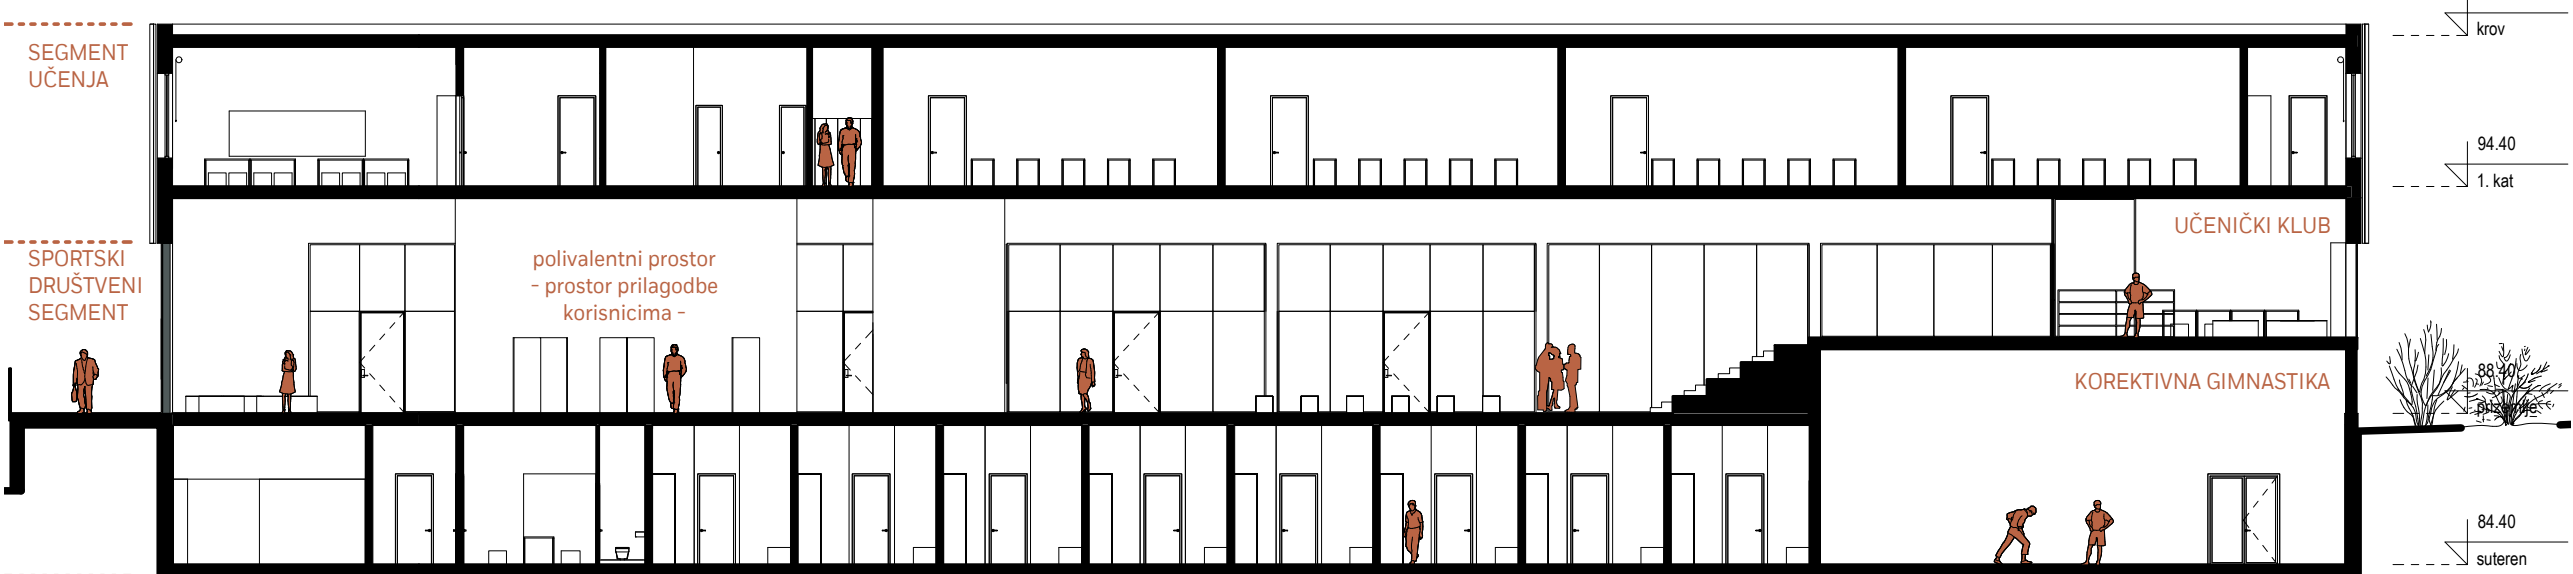

PRESJEK 3-3 mj. 1: 200

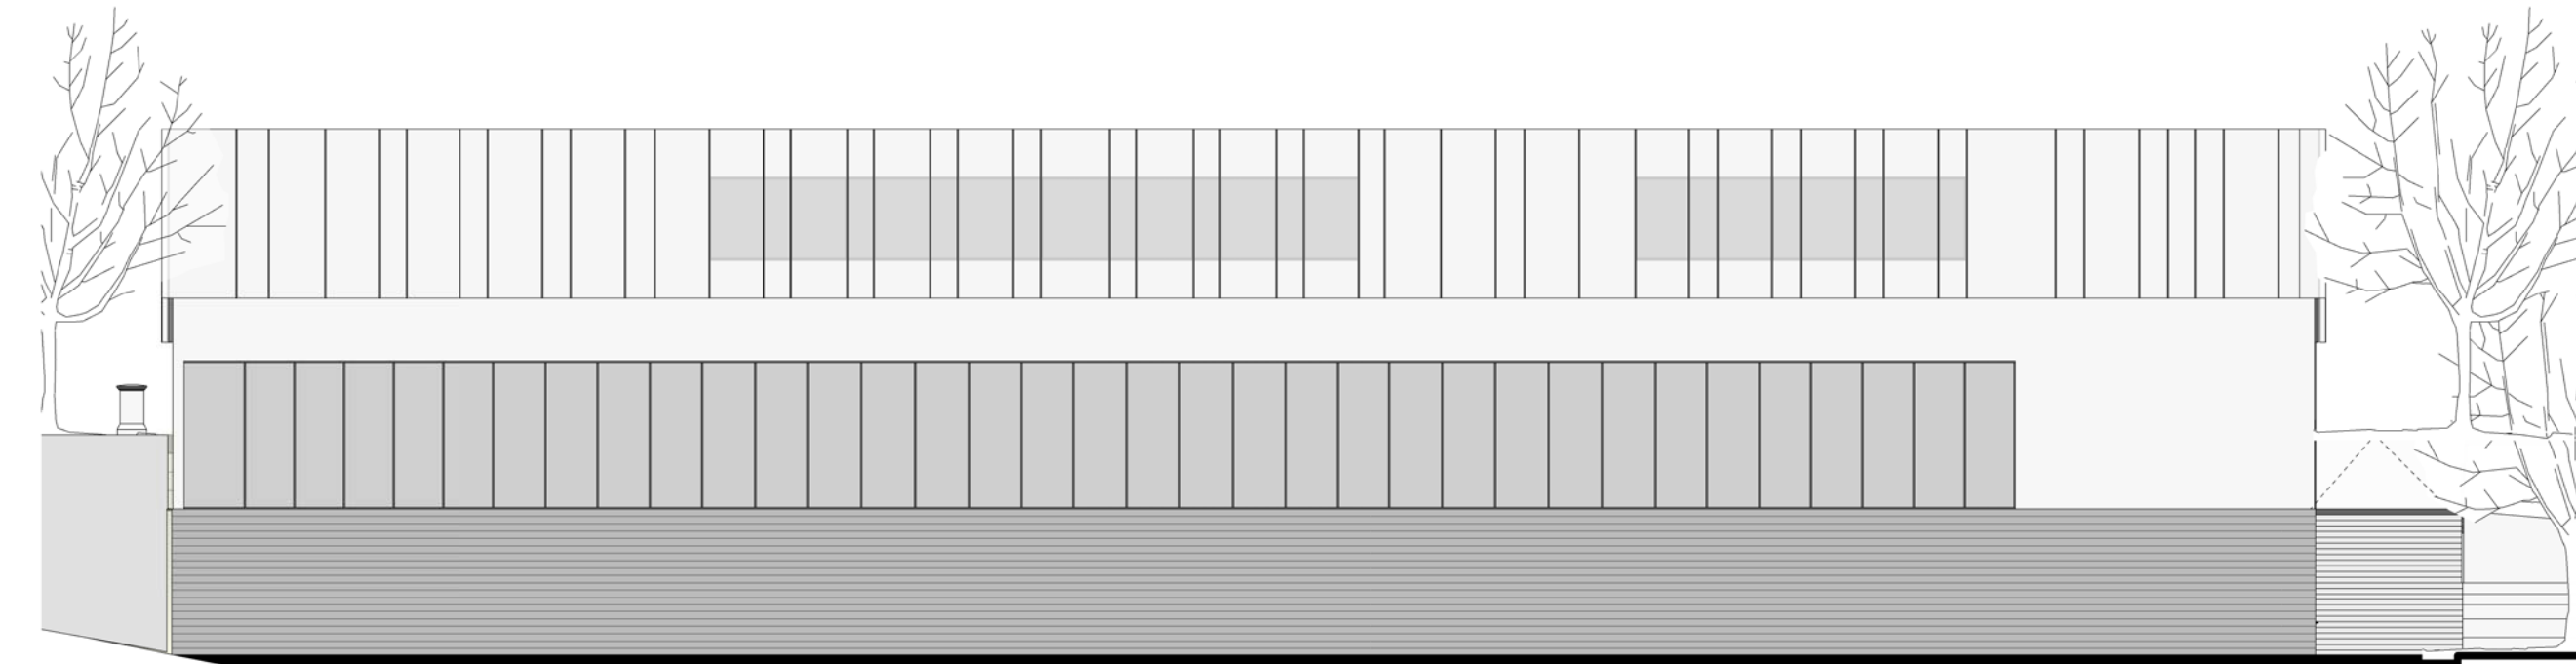

SJEVERNO PROČELJE mj. 1: 200

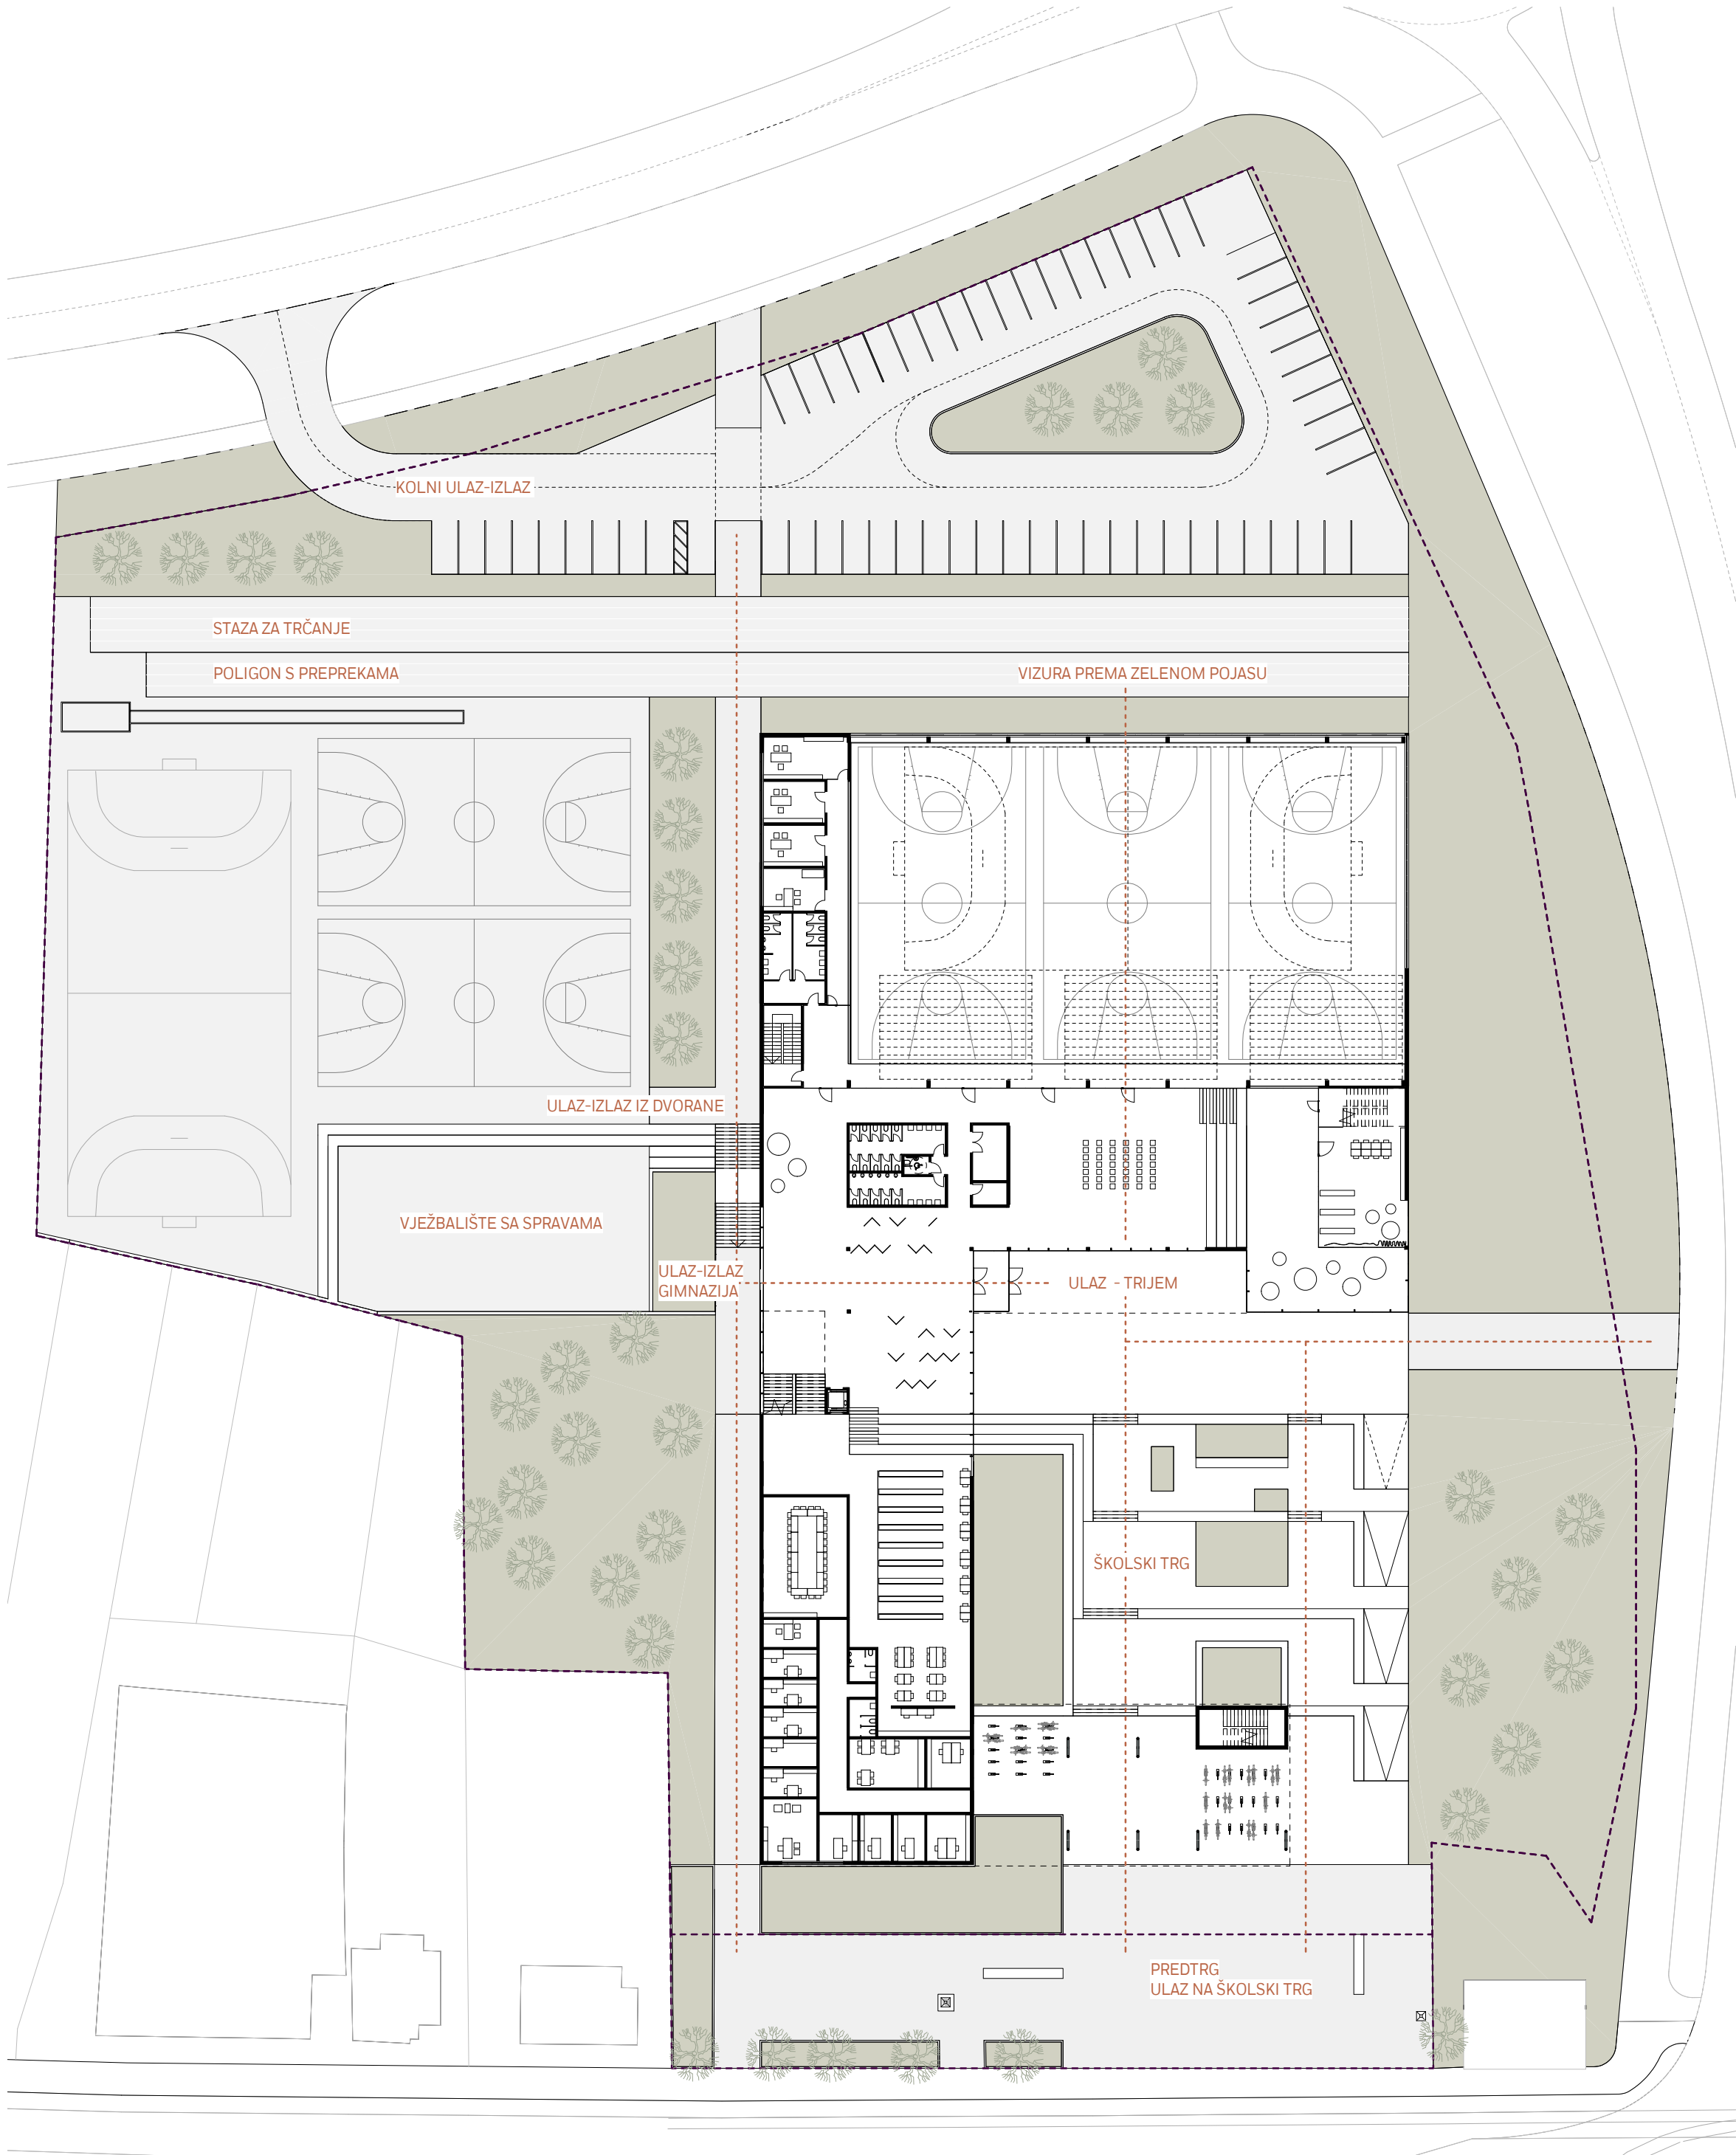

SITUACIJA S TLOCRTOM PRIZEMLJA mj. 1: 500

