



ARHITEKTONSKO-URBANISTIČKI KONCEPT


Zadani prostor obuhvata nalazi se na sjeverozapadnom dijelu križanja dvaju snažnih gradskih prometnica, Branimirove i Heinzlove ulice. Svojom položajem u gradu, prostor našeg zahvata obilježen je slojevima nekadašnje industrije koji recikliranjem dobivaju nove slojeve urbaniteta. Sagledavajući kontekst i zadatak, na jug parcele, postavljamo zgradu definiranu kao lamelu. Sjeverno od nje postavljamo prostor parka koji u kontaktu sa zgradom postaje javna plaza zgrade. Dvama pravcima presijecamo lamelu te na sjecištima nastaju zglobovi između tri volumena. Na taj način želimo prožeti zgradu s parkom te njihove karaktere ispreplesti i tako javni prostor i zelenilo dovesti sve do krova. Park je projektiran kao jednostavna površina s minimalnim promjenama topografije koje postaju akteri u scenarijima njegovog korištenja. U potezu nekadašnje pruge postavljamo čelične elemente koji stvaraju barijeru prema okolini te definiraju šetaлиште uz koje se pruža dječje igralište.

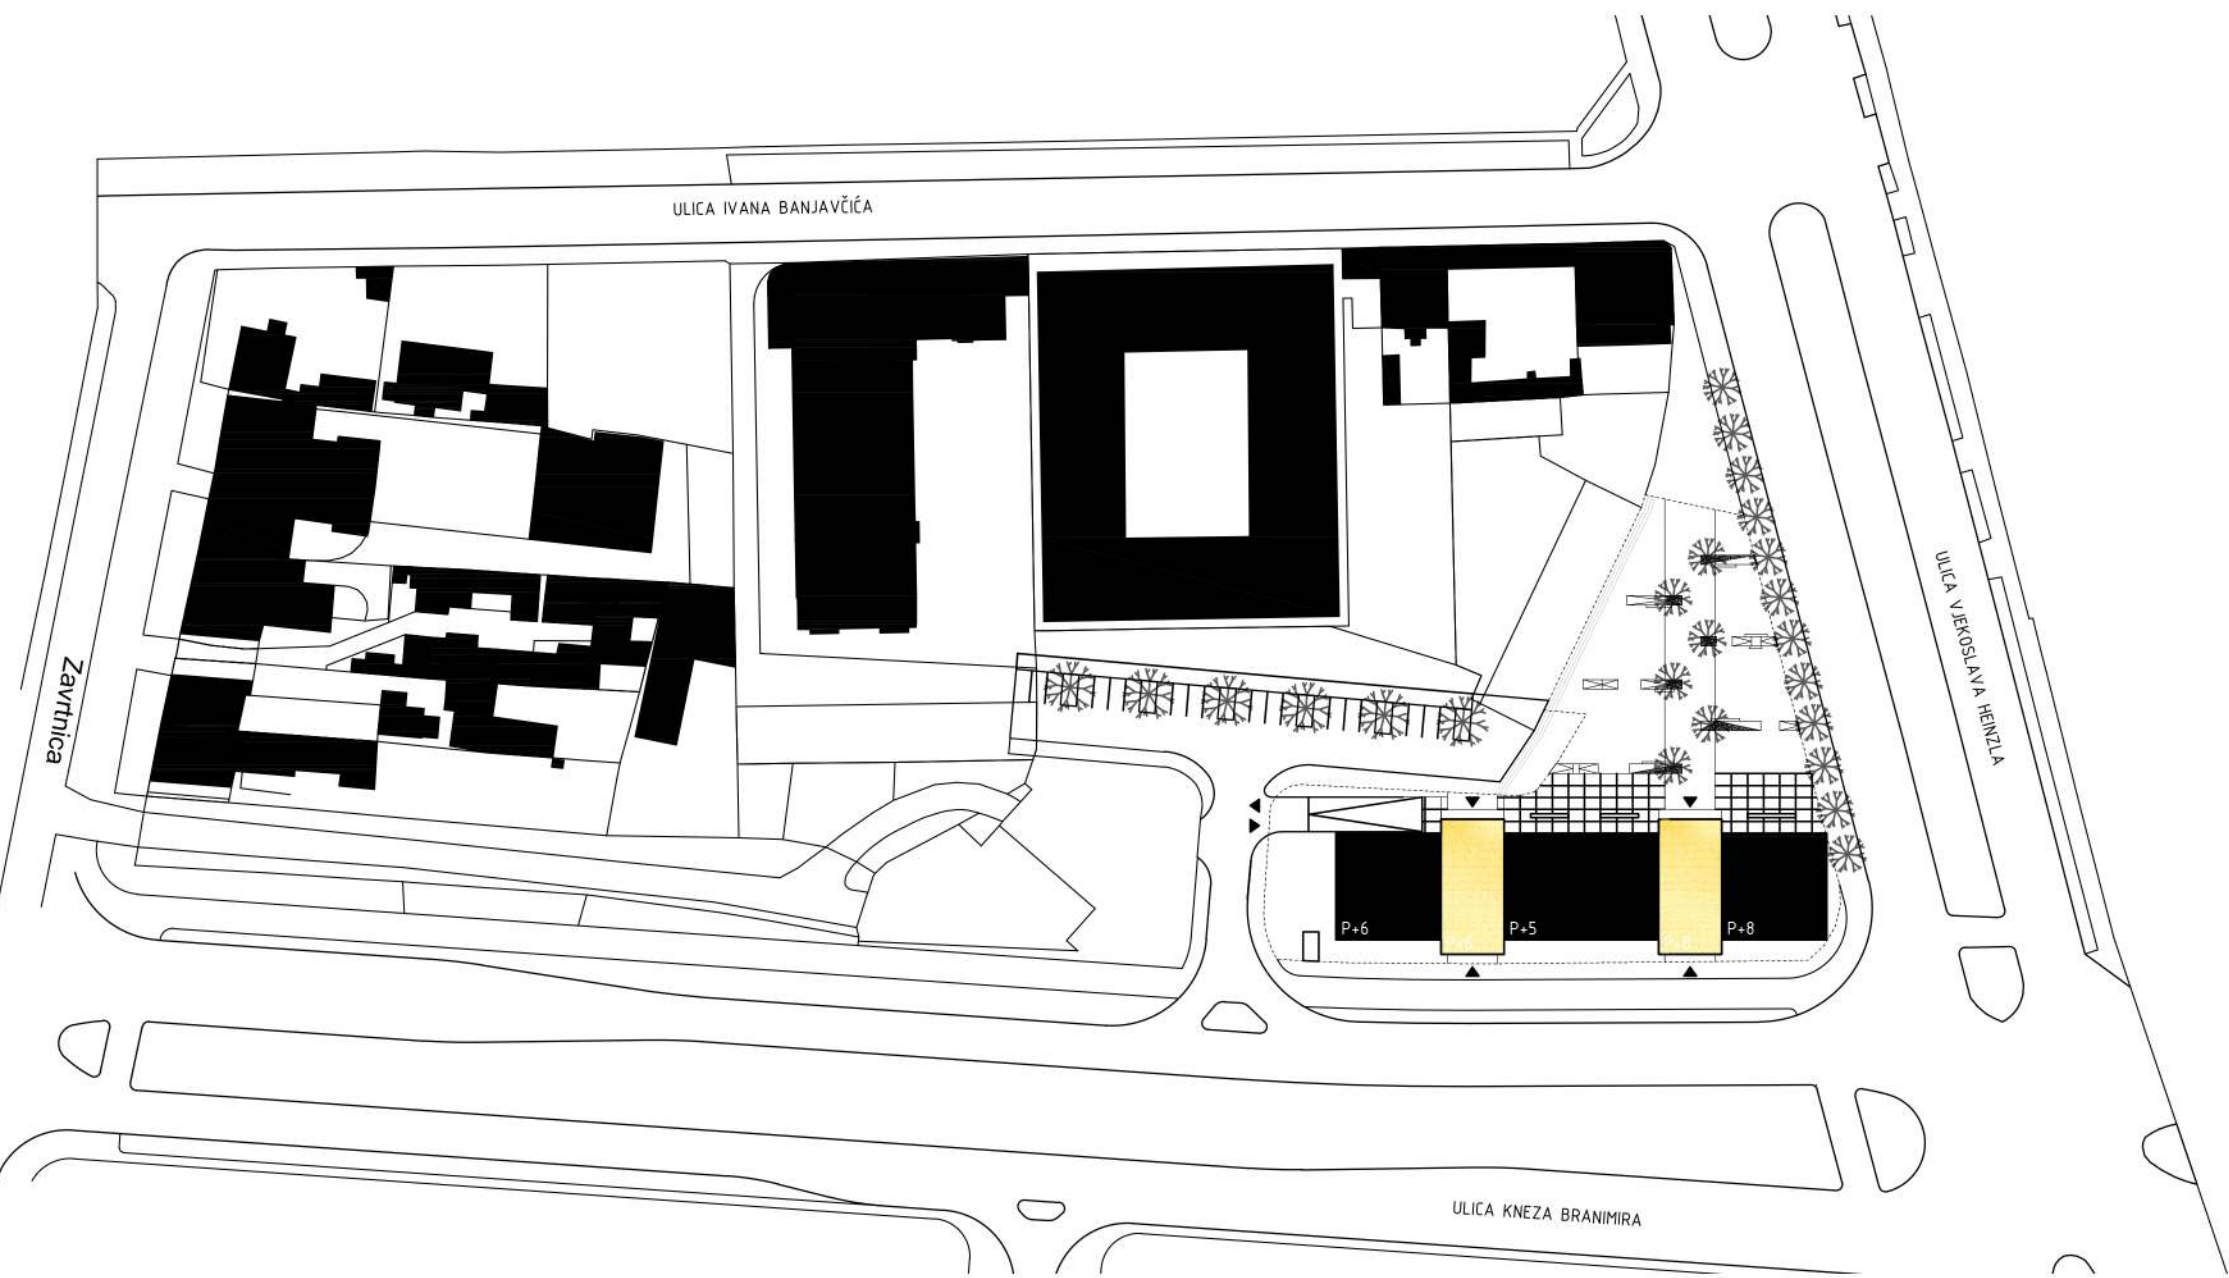


M 1:1000 0 20 40 100

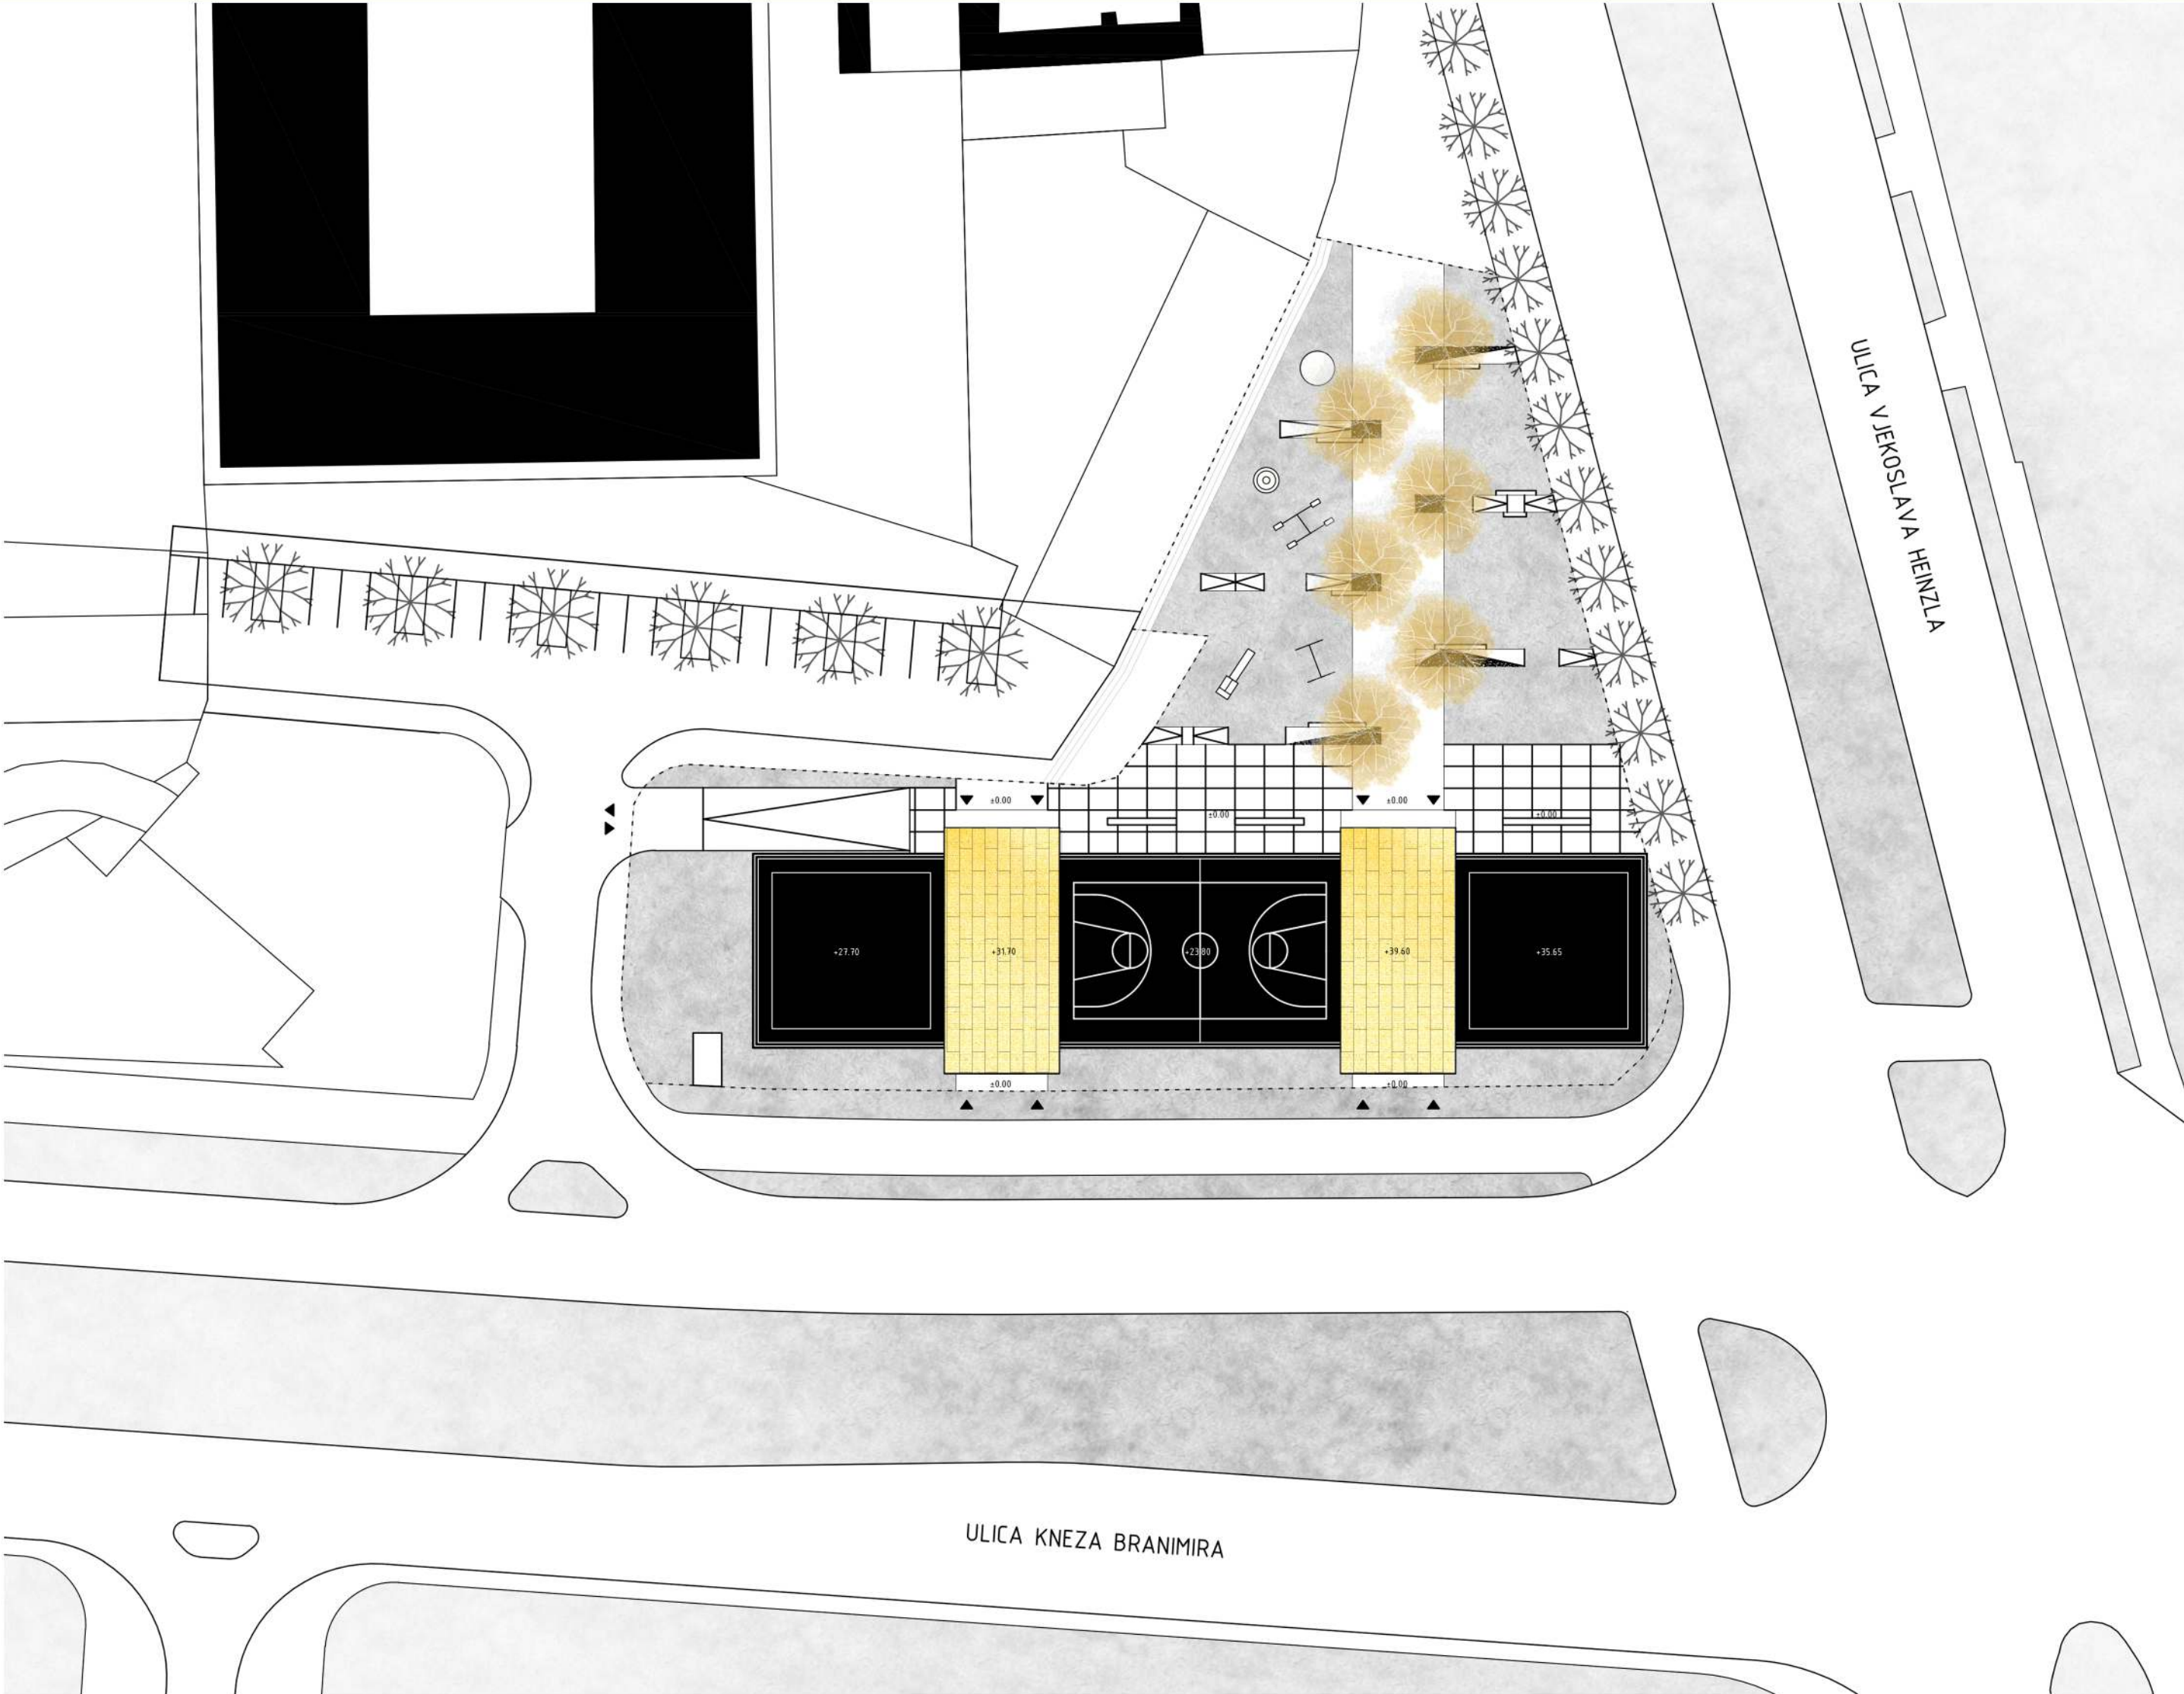


M 1:500 0 10 20 50

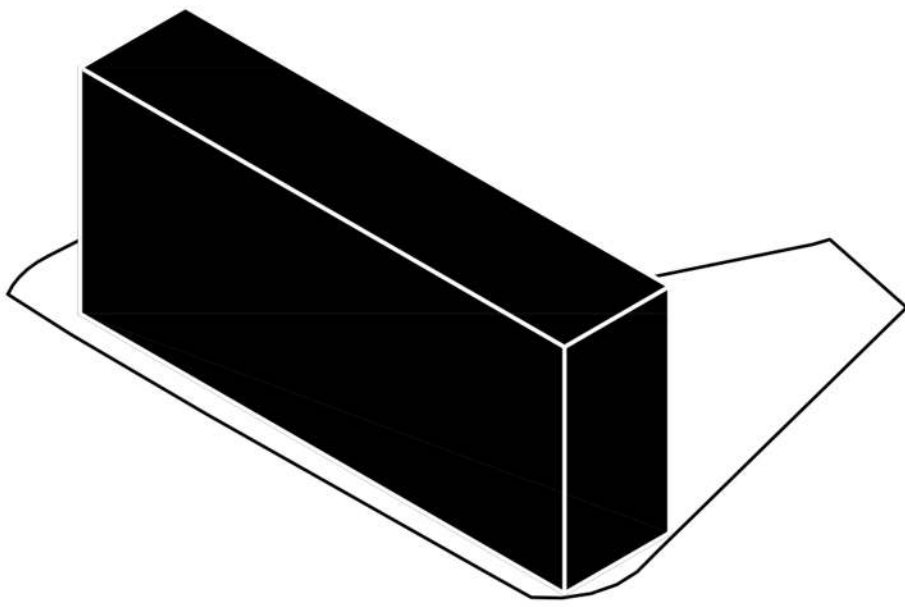


položaj i tip zgrade

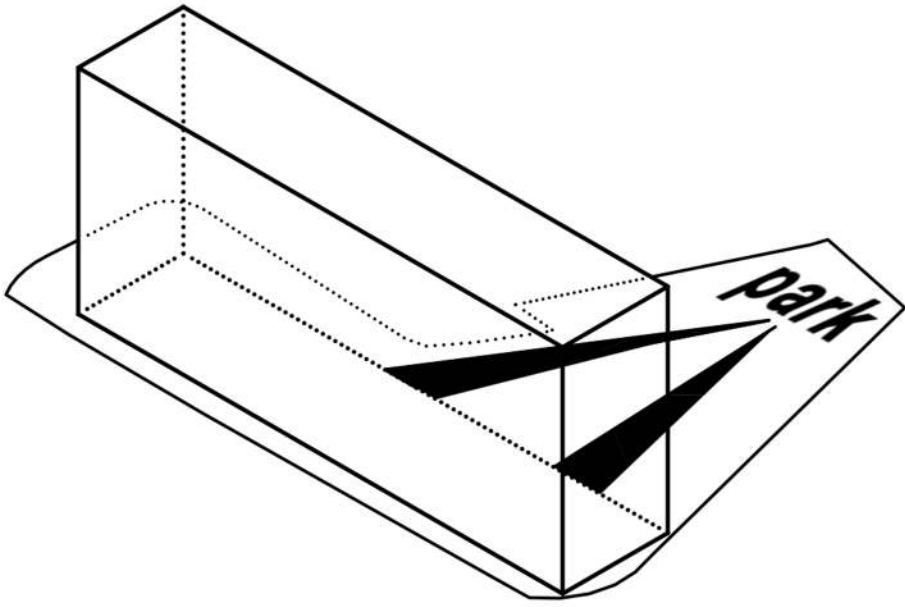


prožimanje karaktera

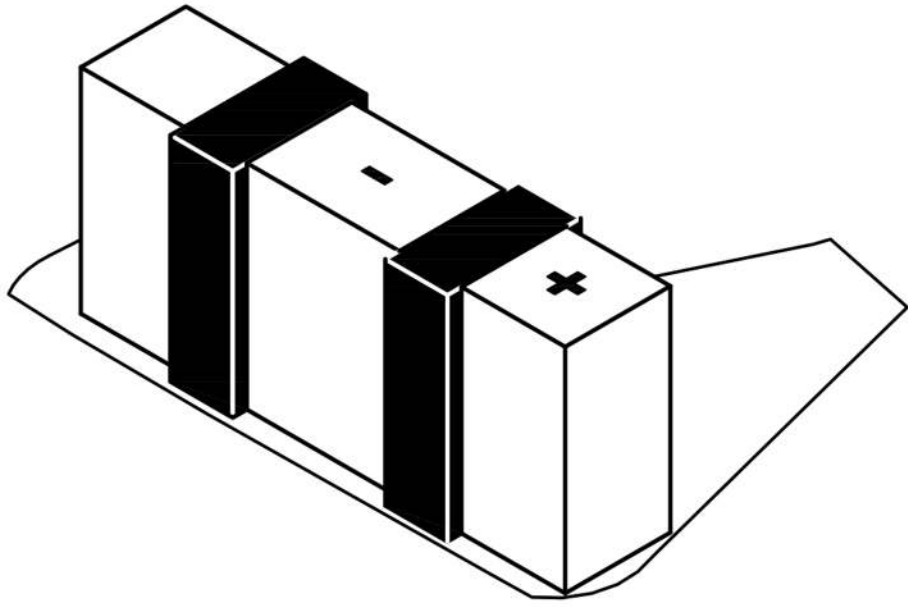

formiranje prodora

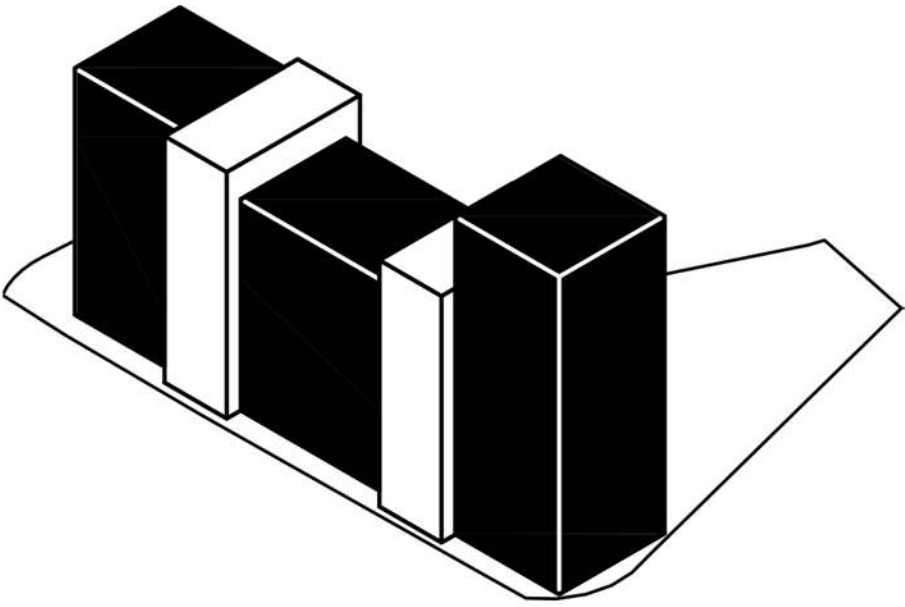


diferencija volumena

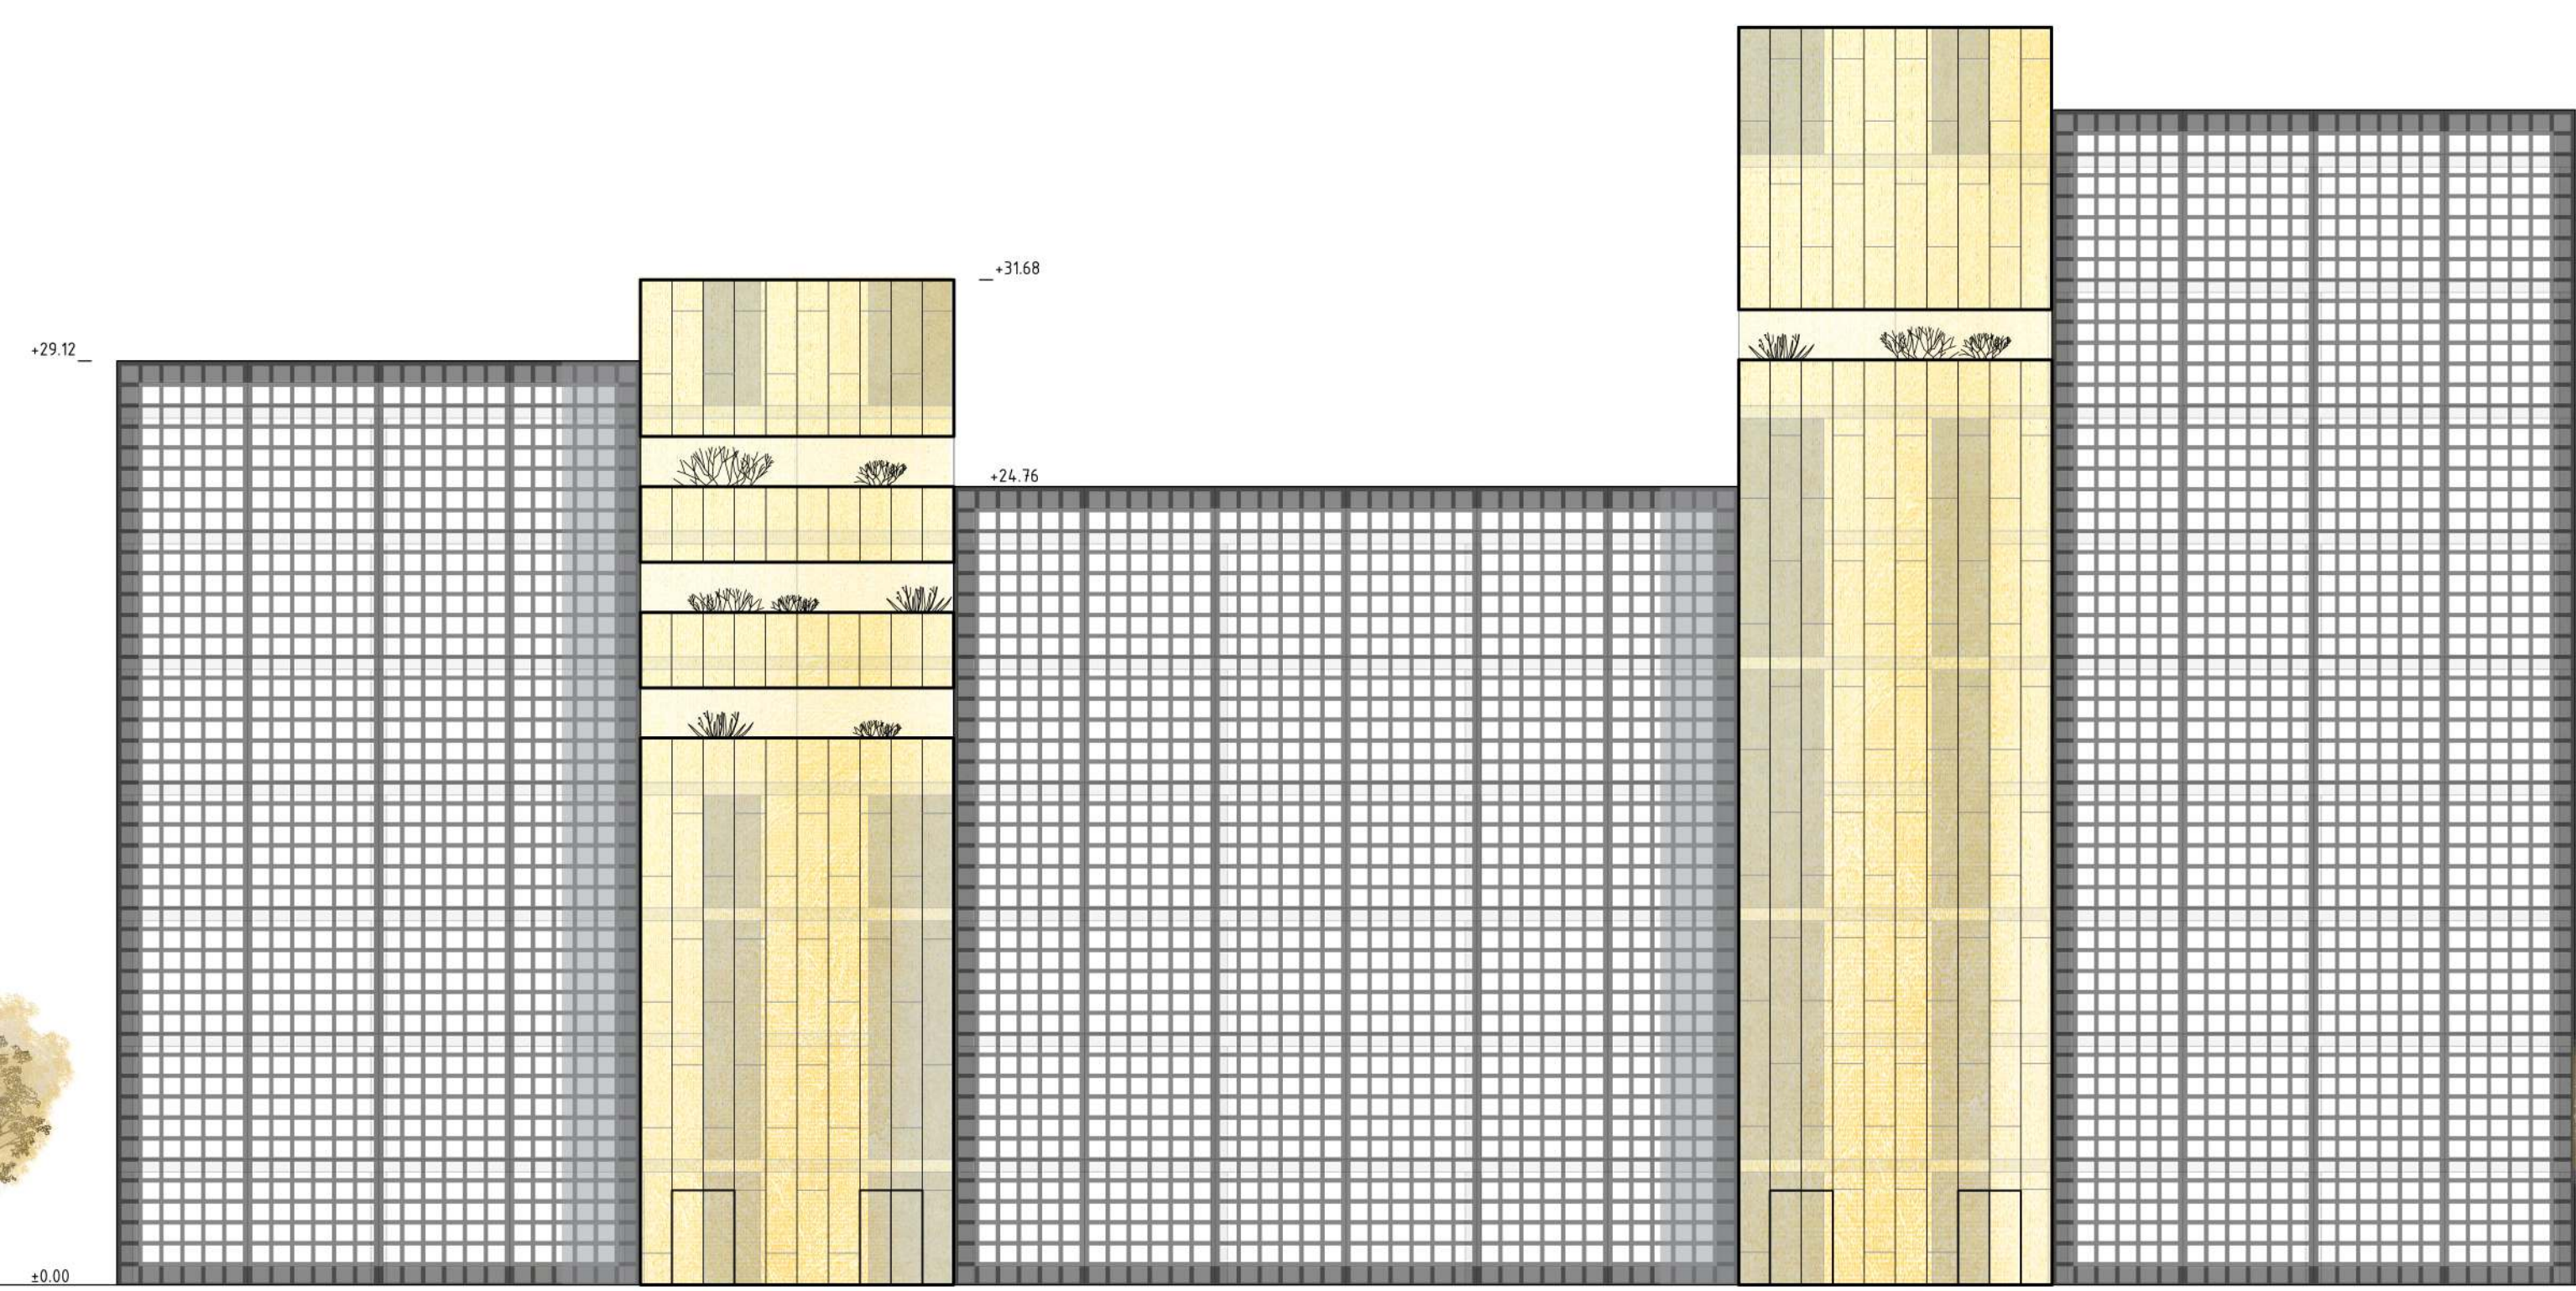

M 1:200 0 5 10 20

JUŽNO PROČELJE

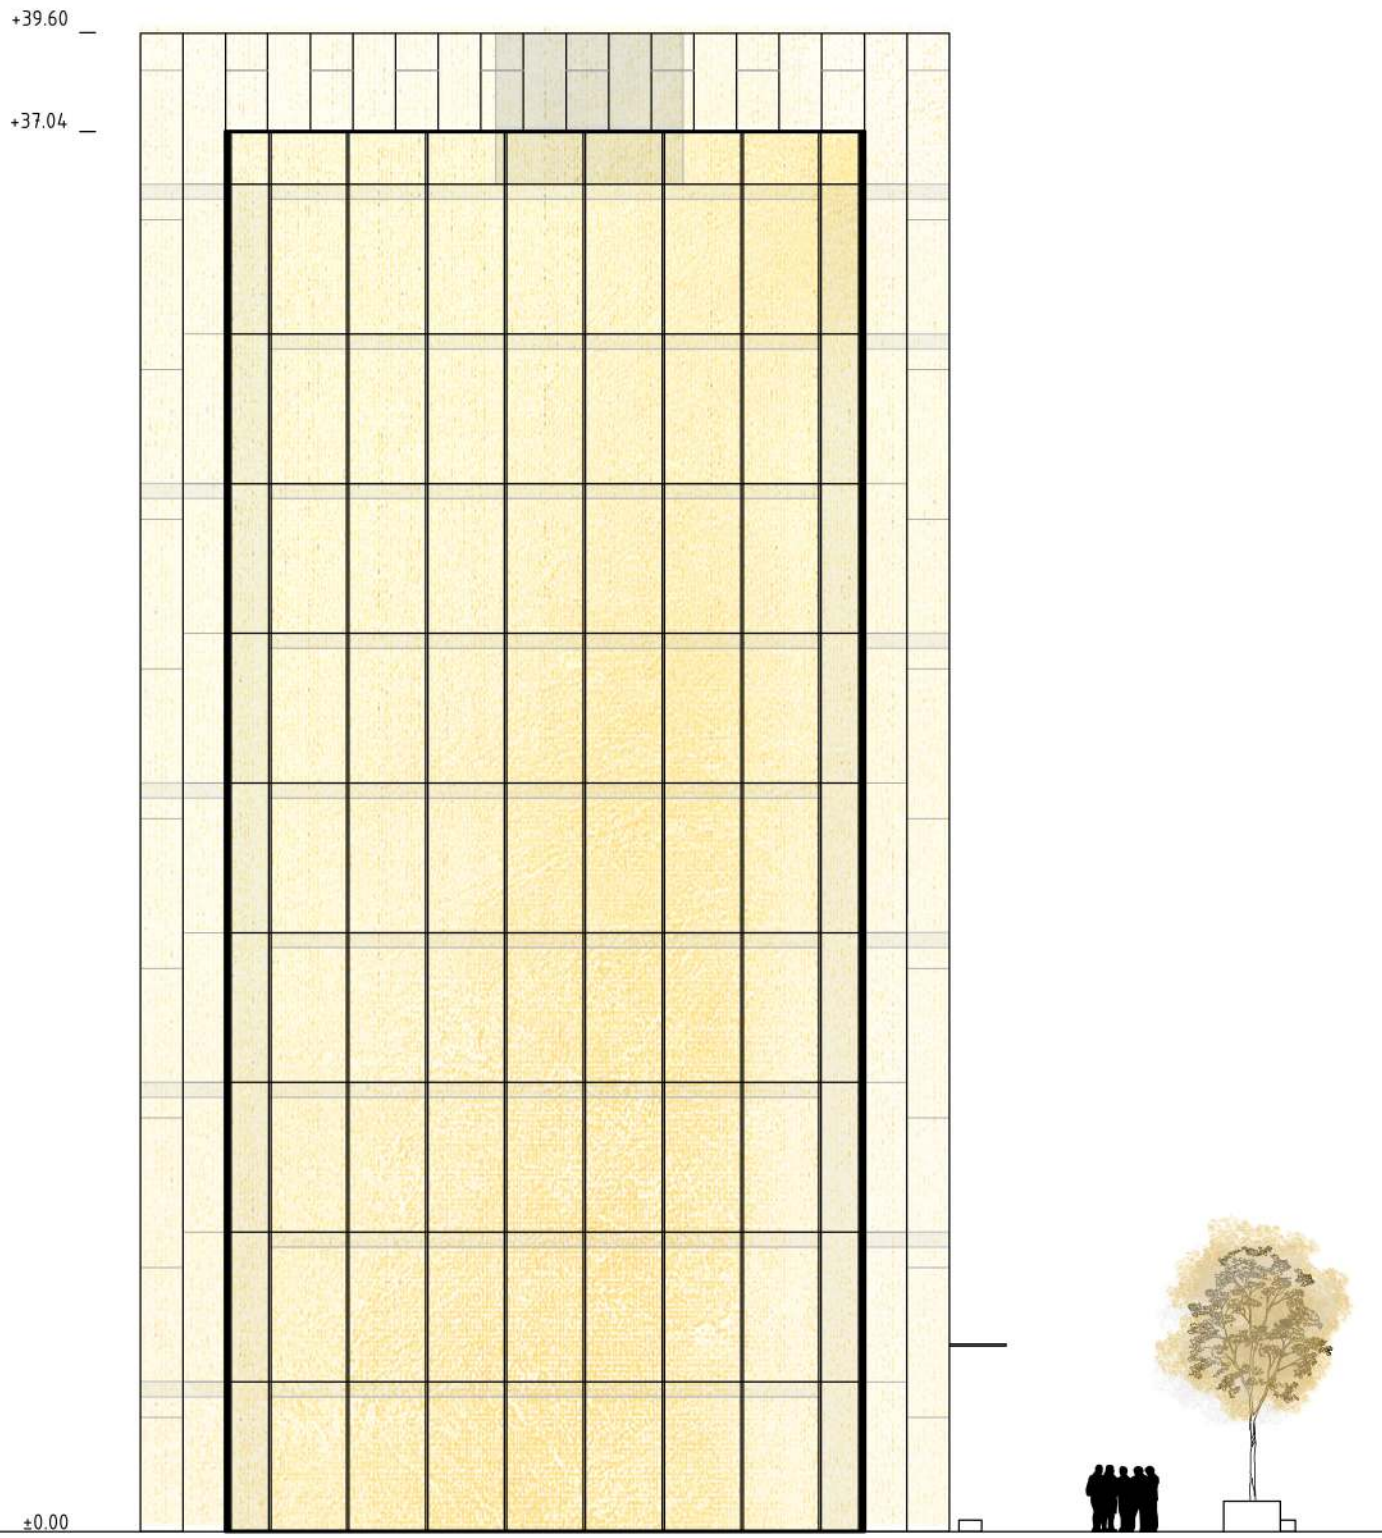

ISTOČNO PROČELJE

