

COMMITTENTE
Fondazione
La Biennale di Venezia
OGGETTO
TAVOLA
RILIEVO STATO DI FATTO
LOCALIZZAZIONE
Pianta e sezione artiglieria + doc. fotografica
13 MIA_Paesi_Croazia

SCALA
1:50 - 1:2000

NOT FOR CONSTRUCTION

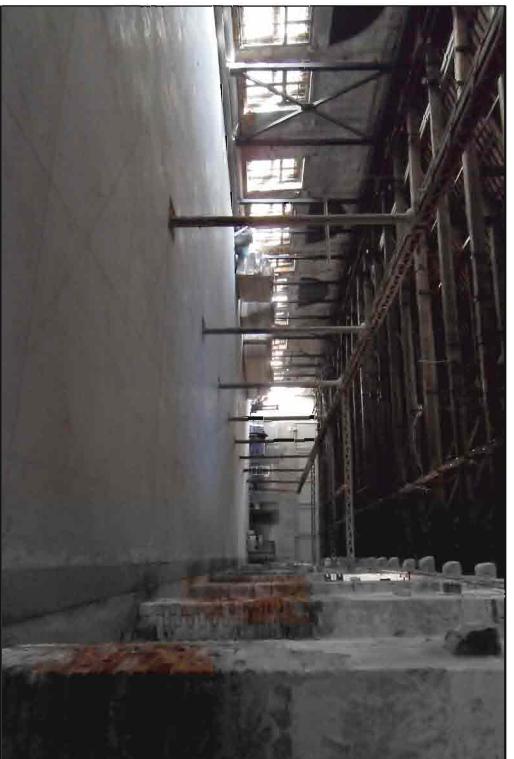
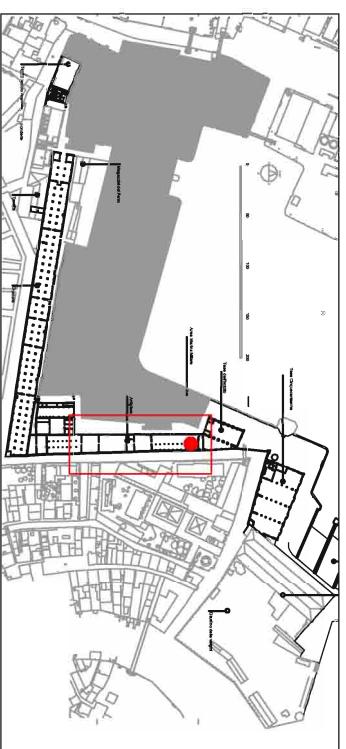
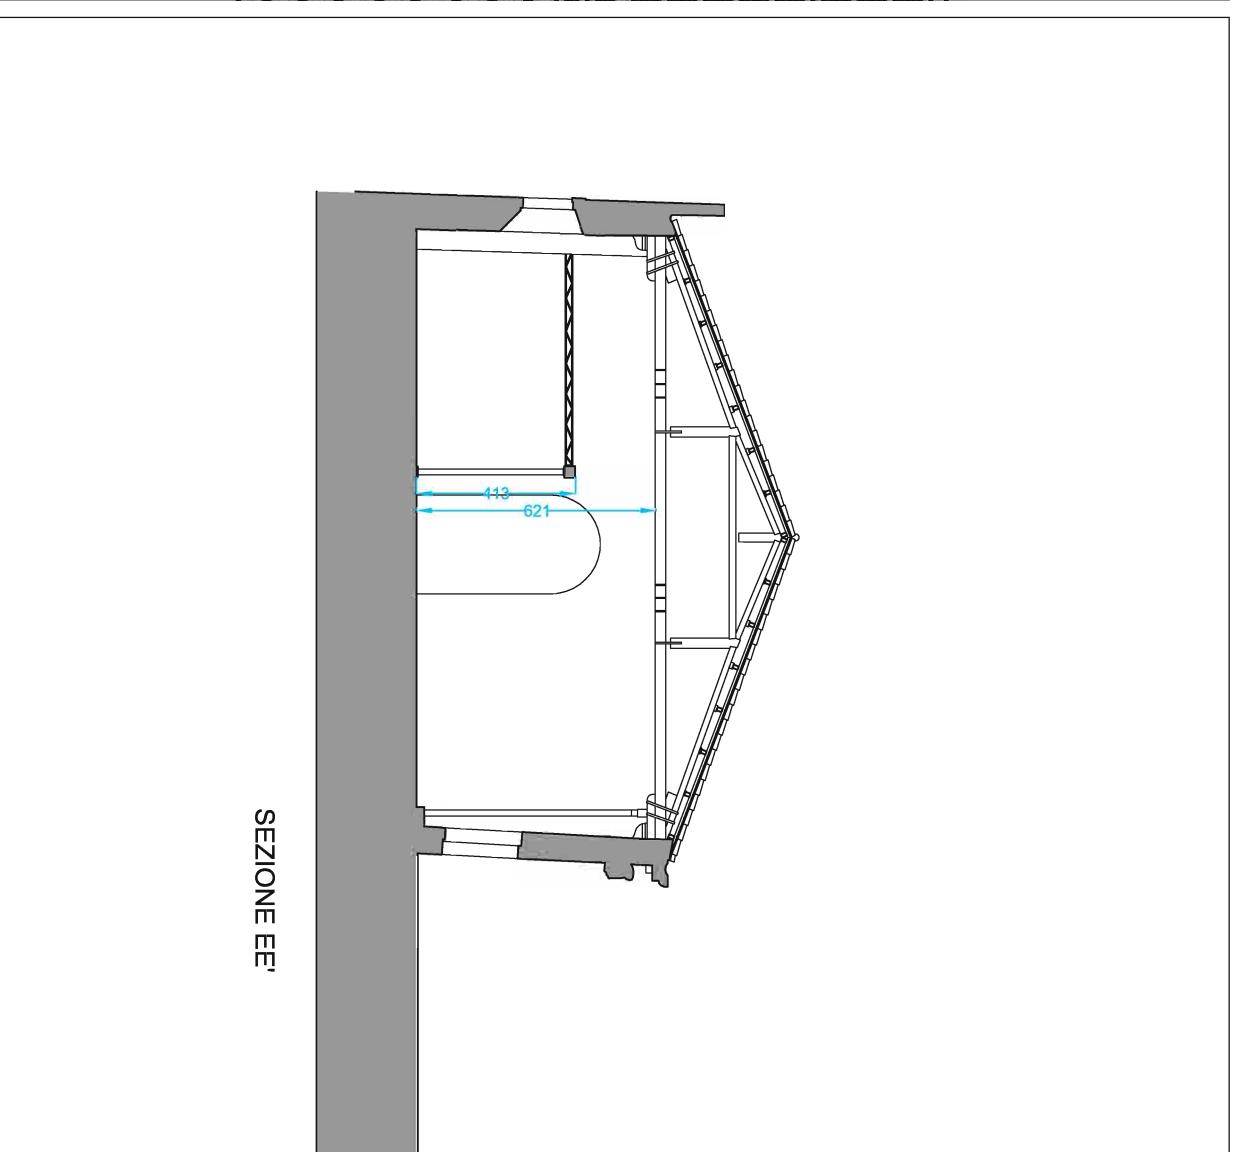
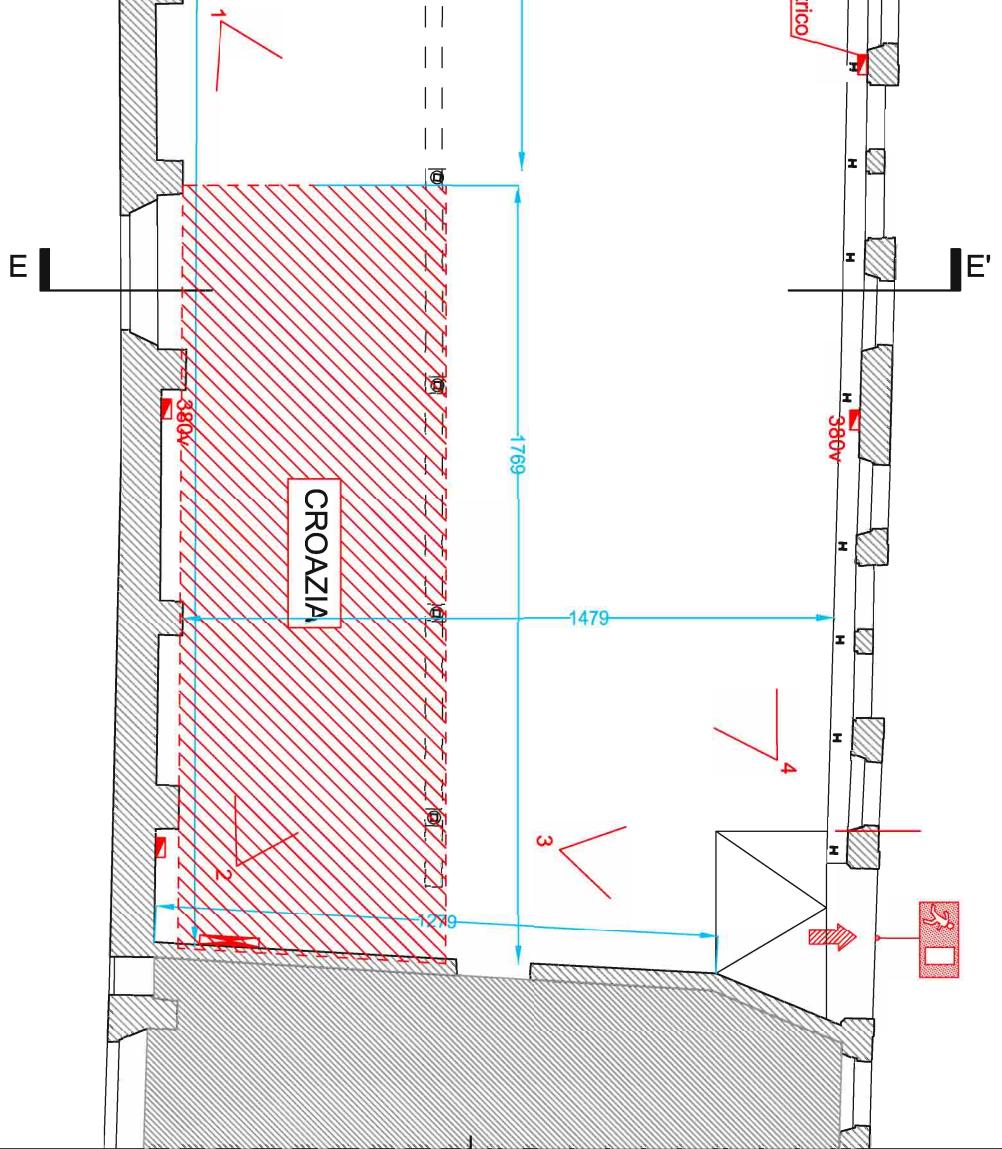


Foto 1



Foto 2



Foto 3



Foto 4