


TLOCRT KATA

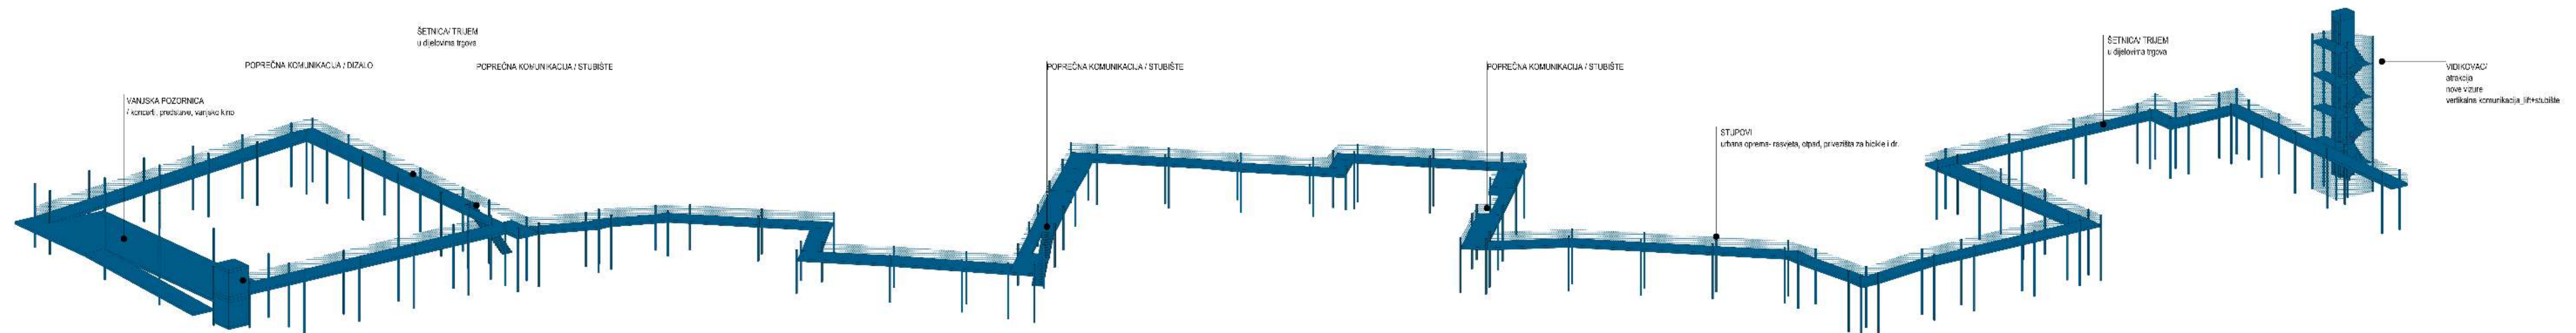

POPREČNA KOMUNIKACIJA / DIZALO

ŠETNICA / TRUJEM u dječjoj zgradi


POPREČNA KOMUNIKACIJA / STUBIŠTE

POPREČNA KOMUNIKACIJA / STUBIŠTE

STUPONI urbana oprema - rasvjeta, opskrba, priprema za bicikle i dr.

ŠETNICA / TRUJEM u dječjoj zgradi

VEDIKOVAČI BRANICA TOVA VJEŠE vidikova komunikacija / stubište

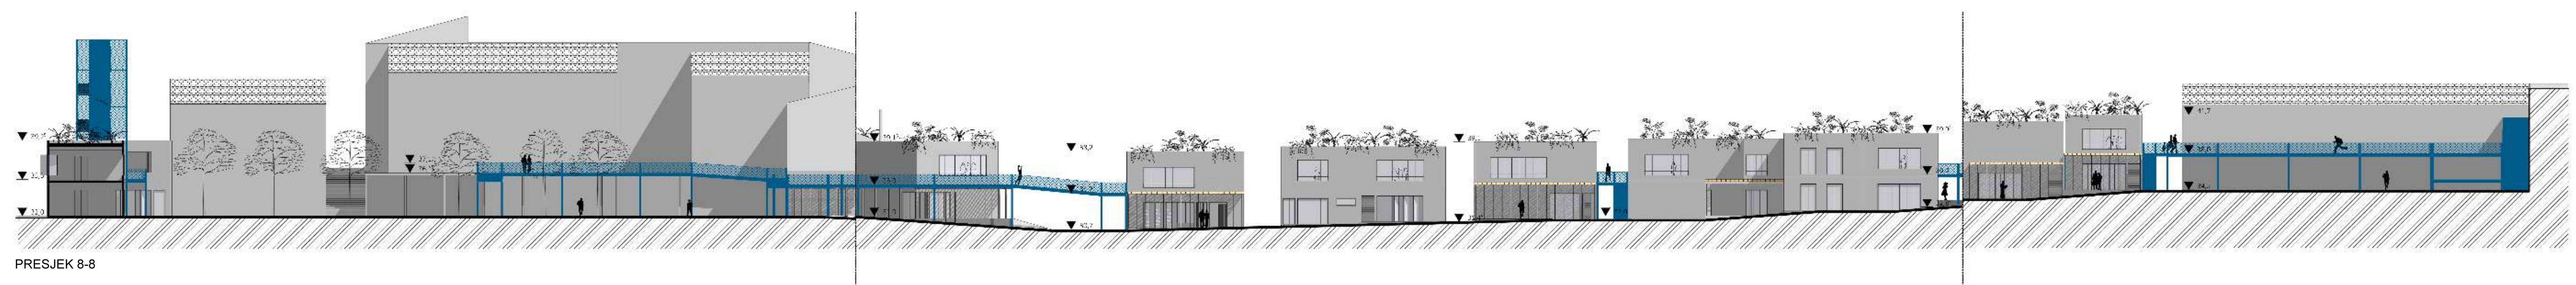

PRESJEK 8-8